




**MẶT CẮT 1-1 (QUY HOẠCH MỚI)**  
(ĐƯỜNG TÂY MINH KHAI)

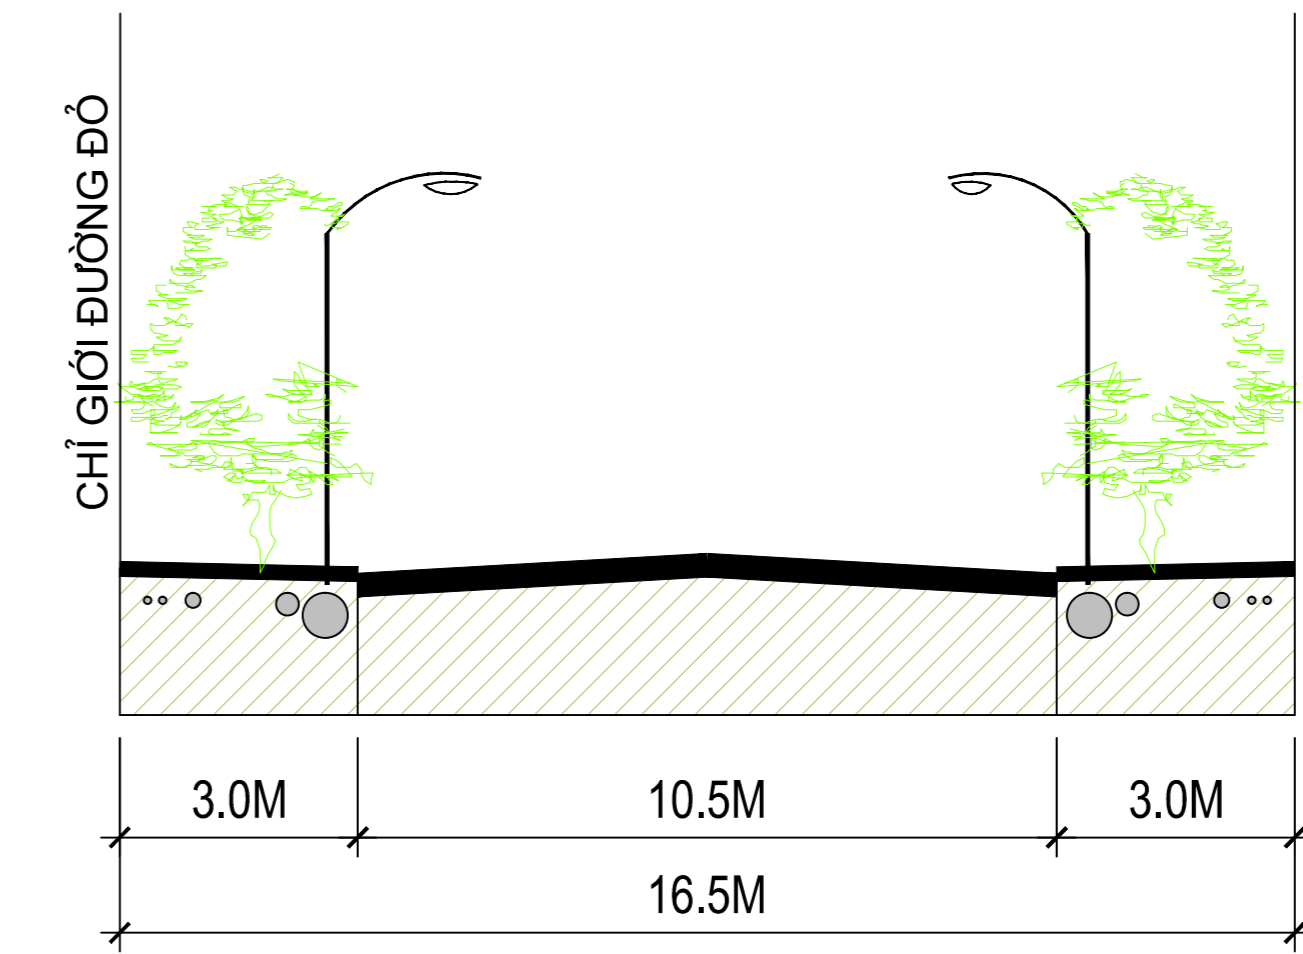


**MẶT CẮT 2-2 (QUY HOẠCH MỚI)**  
(ĐƯỜNG NỐI TỪ ĐƯỜNG MINH KHAI ĐẾN KHU DÂN CƯ KHUỒI KÉN)

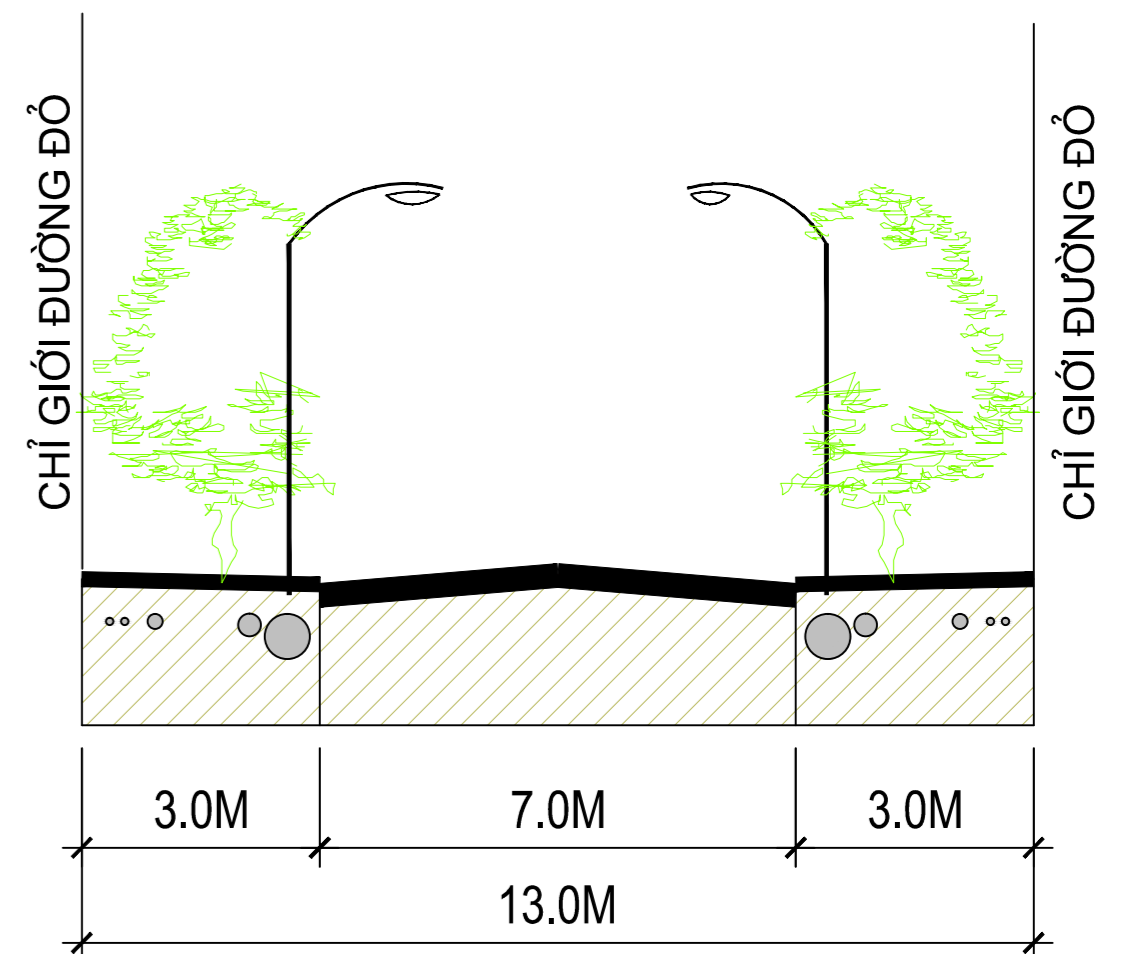


**MẶT CẮT 3-3 (QUY HOẠCH MỚI)**  
(ĐƯỜNG KHU DÂN CƯ)

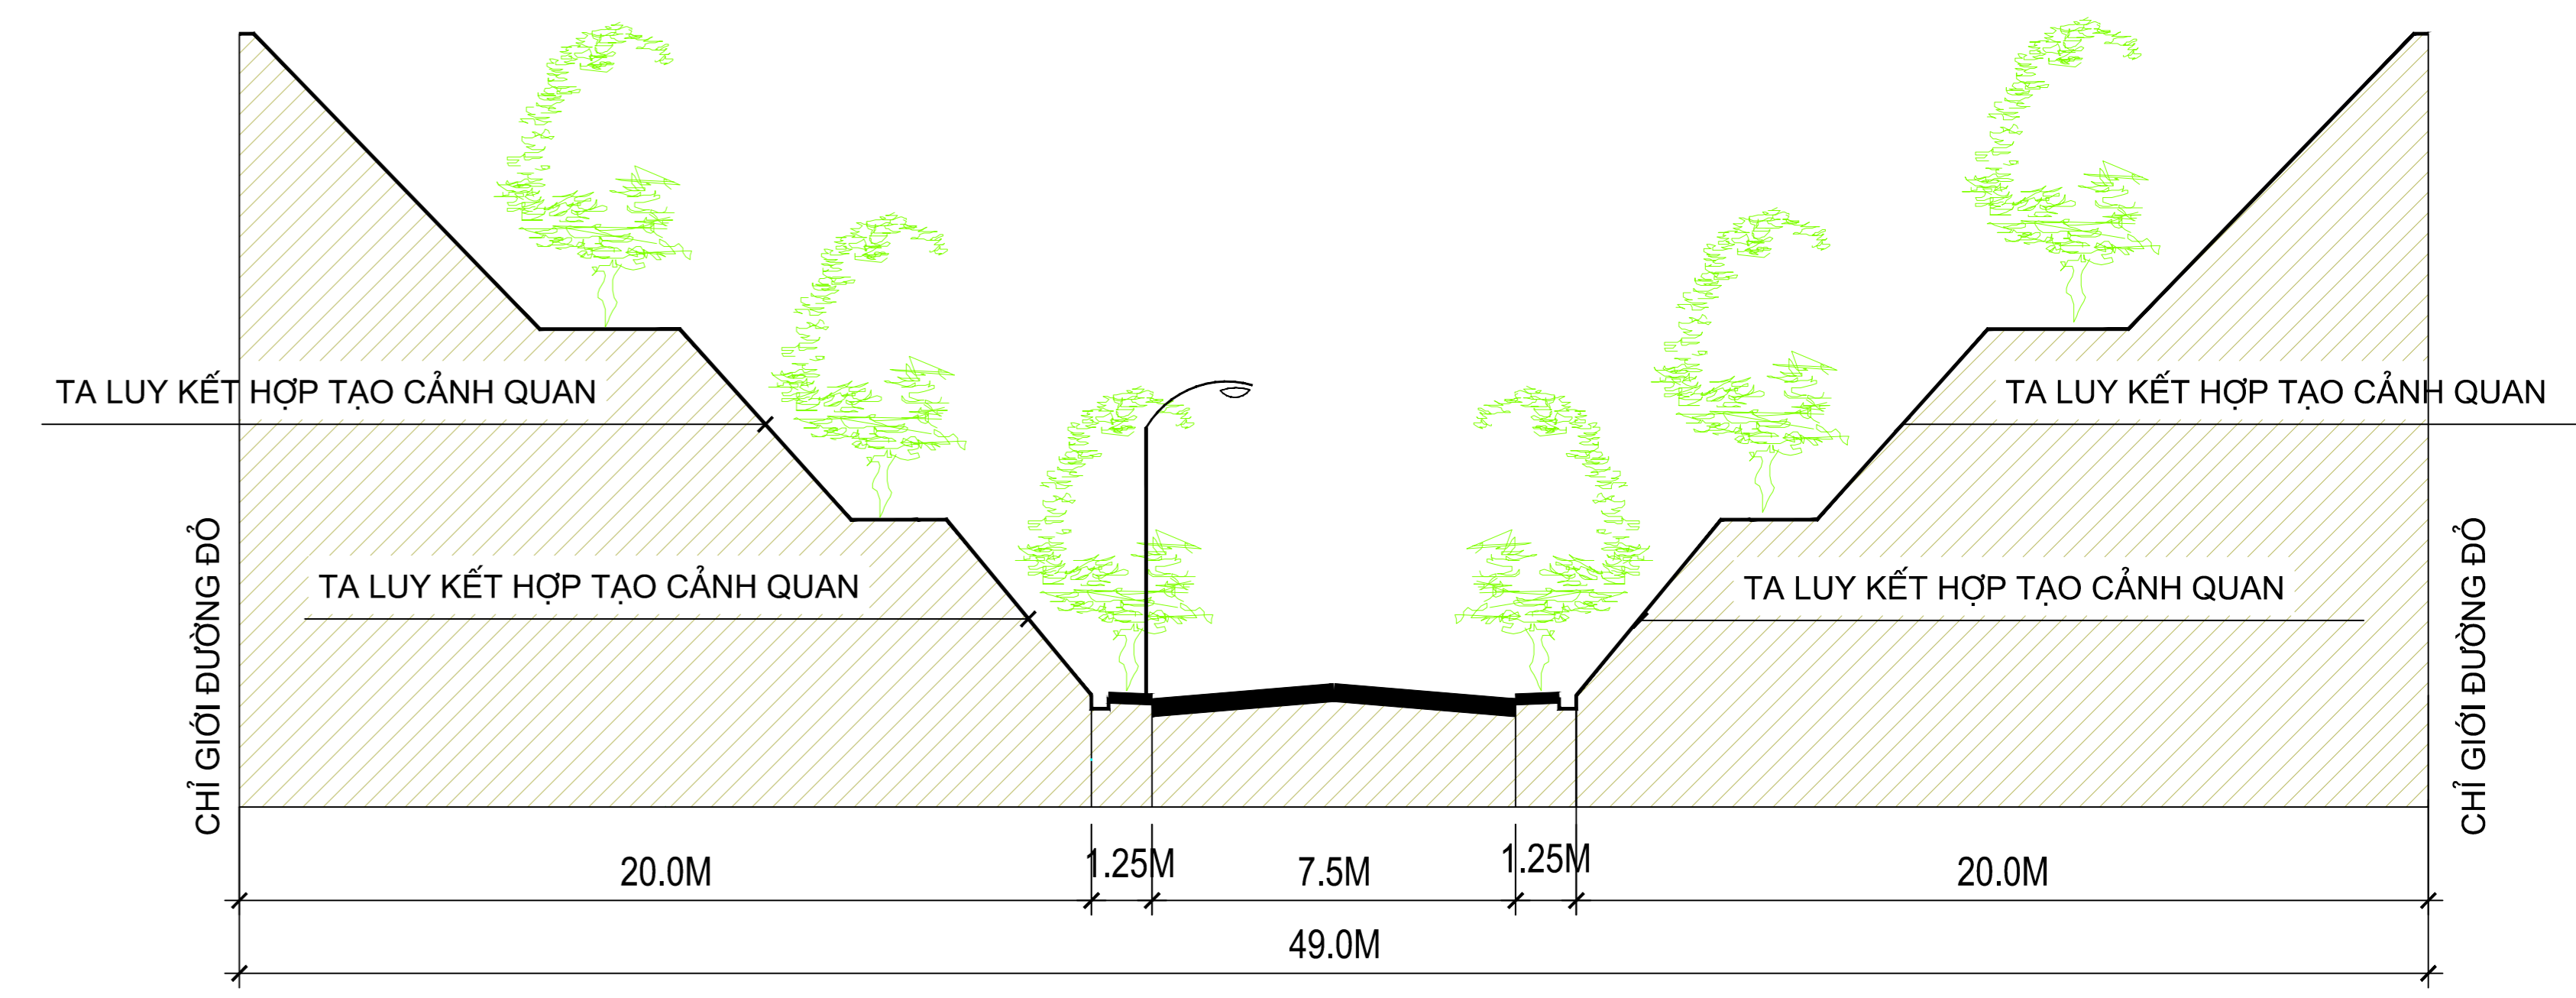

**MẶT CẮT 4-4 (QUY HOẠCH MỚI)**  
(ĐƯỜNG VÀO KHU DU LỊCH)

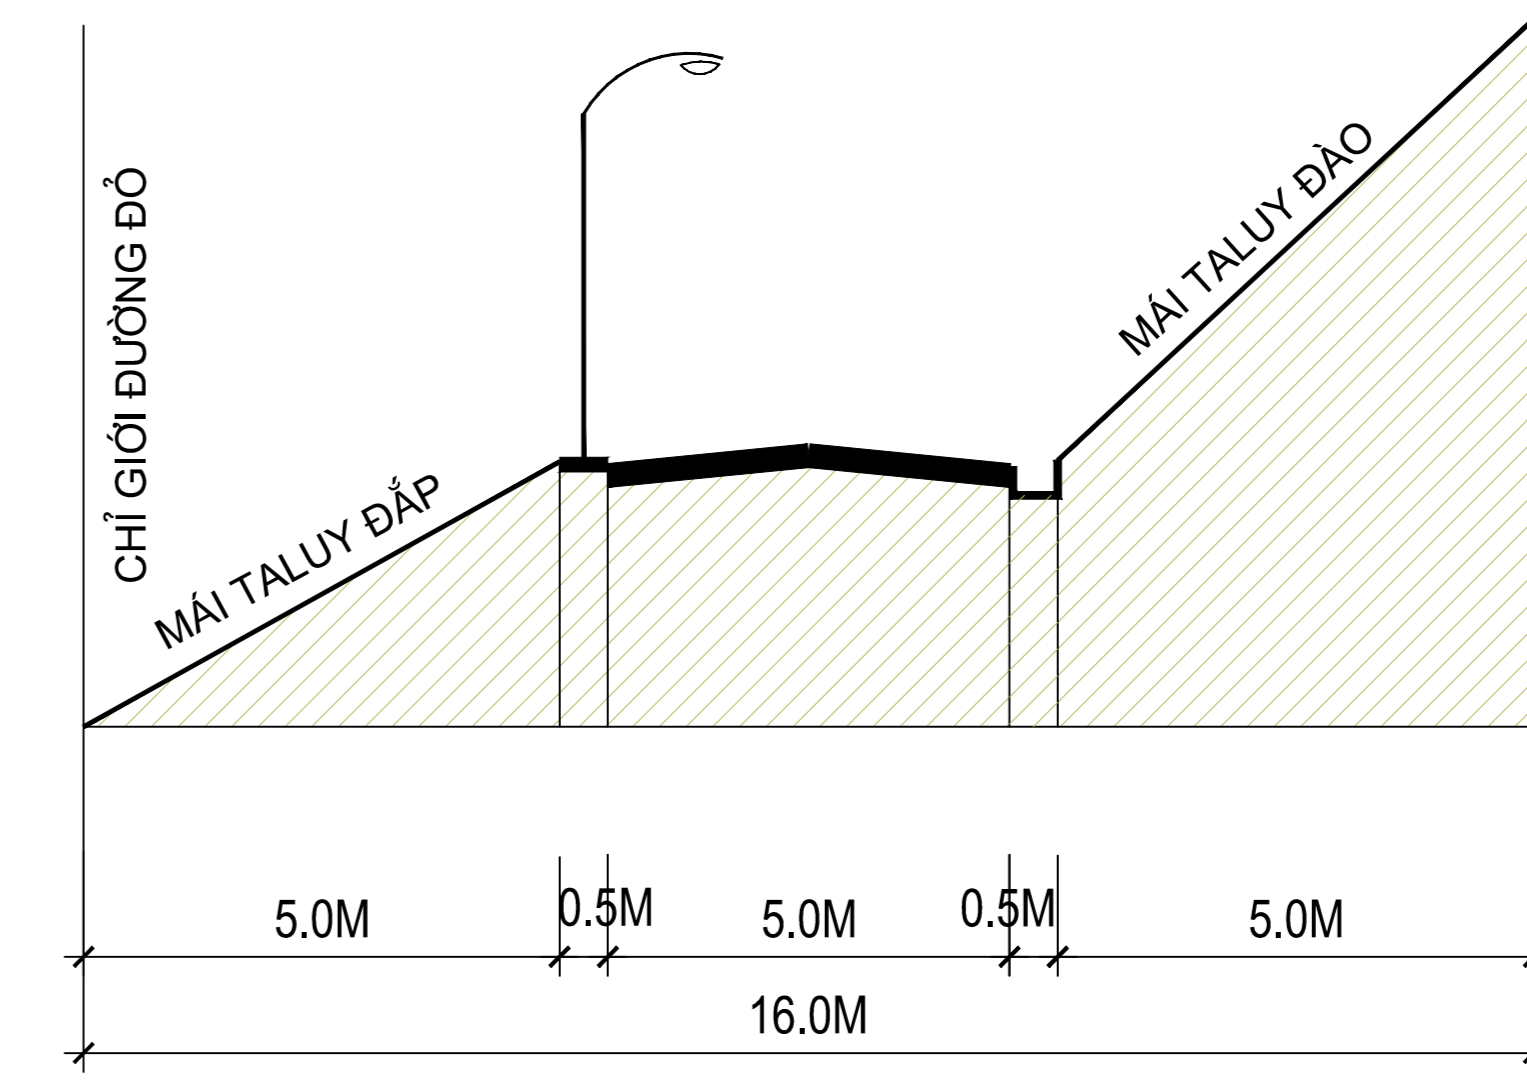

**MẶT CẮT 5-5 (QUY HOẠCH MỚI)**  
(ĐƯỜNG KHU DU LỊCH)

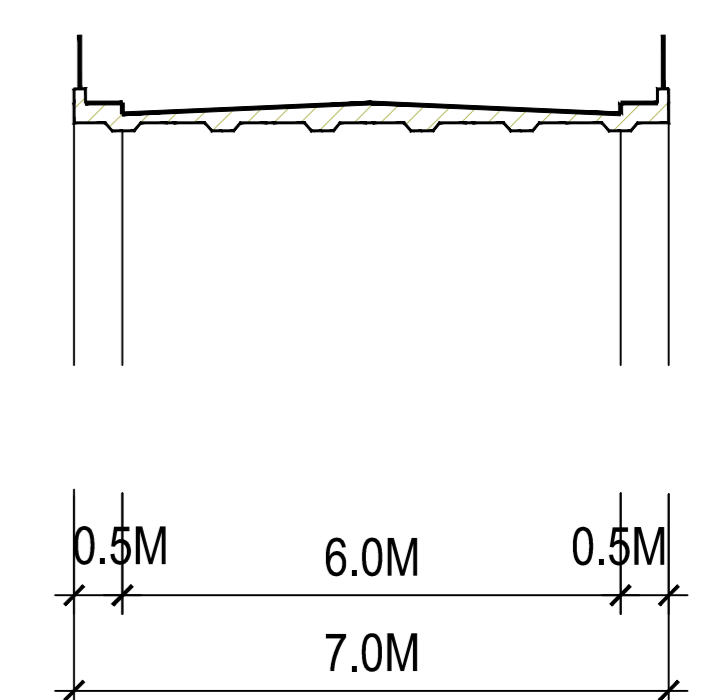

**MẶT CẦU BTCT (QUY HOẠCH MỚI)**  
(ĐƯỜNG KHU DU LỊCH)