



CHÚ THÍCH


- 01- TRƯỜNG MẦM NON NGUYỄN THỊ MINH KHAI (HIỆN CÓ)
 - 01'- TRƯỜNG MẦM NON NGUYỄN THỊ MINH KHAI (MỞ RỘNG)
 - 02- TRƯỜNG CHÍNH TRỊ TỈNH BẮC KẠN
 - 03- BUƯ ĐIỆN MINH KHAI QUY HOẠCH MỚI
 - 04- KHU ĐẤT KINH DOANH THƯƠNG MẠI, DỊCH VỤ QUY HOẠCH MỚI
 - 05- KHU ĐẤT THUỘC KHU TÁI ĐỊNH CƯ KHUỒI KÉN HIỆN CÓ
 - 06- KHU CÂY XANH CÔNG VIÊN
 - 07- CÁC KHU DÂN CƯ ĐÔ THỊ, NÔNG THÔN HIỆN TRẠNG
- CÔNG VIÊN VĂN HÓA
 - CƠ SỞ GIÁO DỤC MẦM NON
 - CƠ SỞ KINH DOANH DỊCH VỤ, THƯƠNG MẠI, CÔNG CỘNG

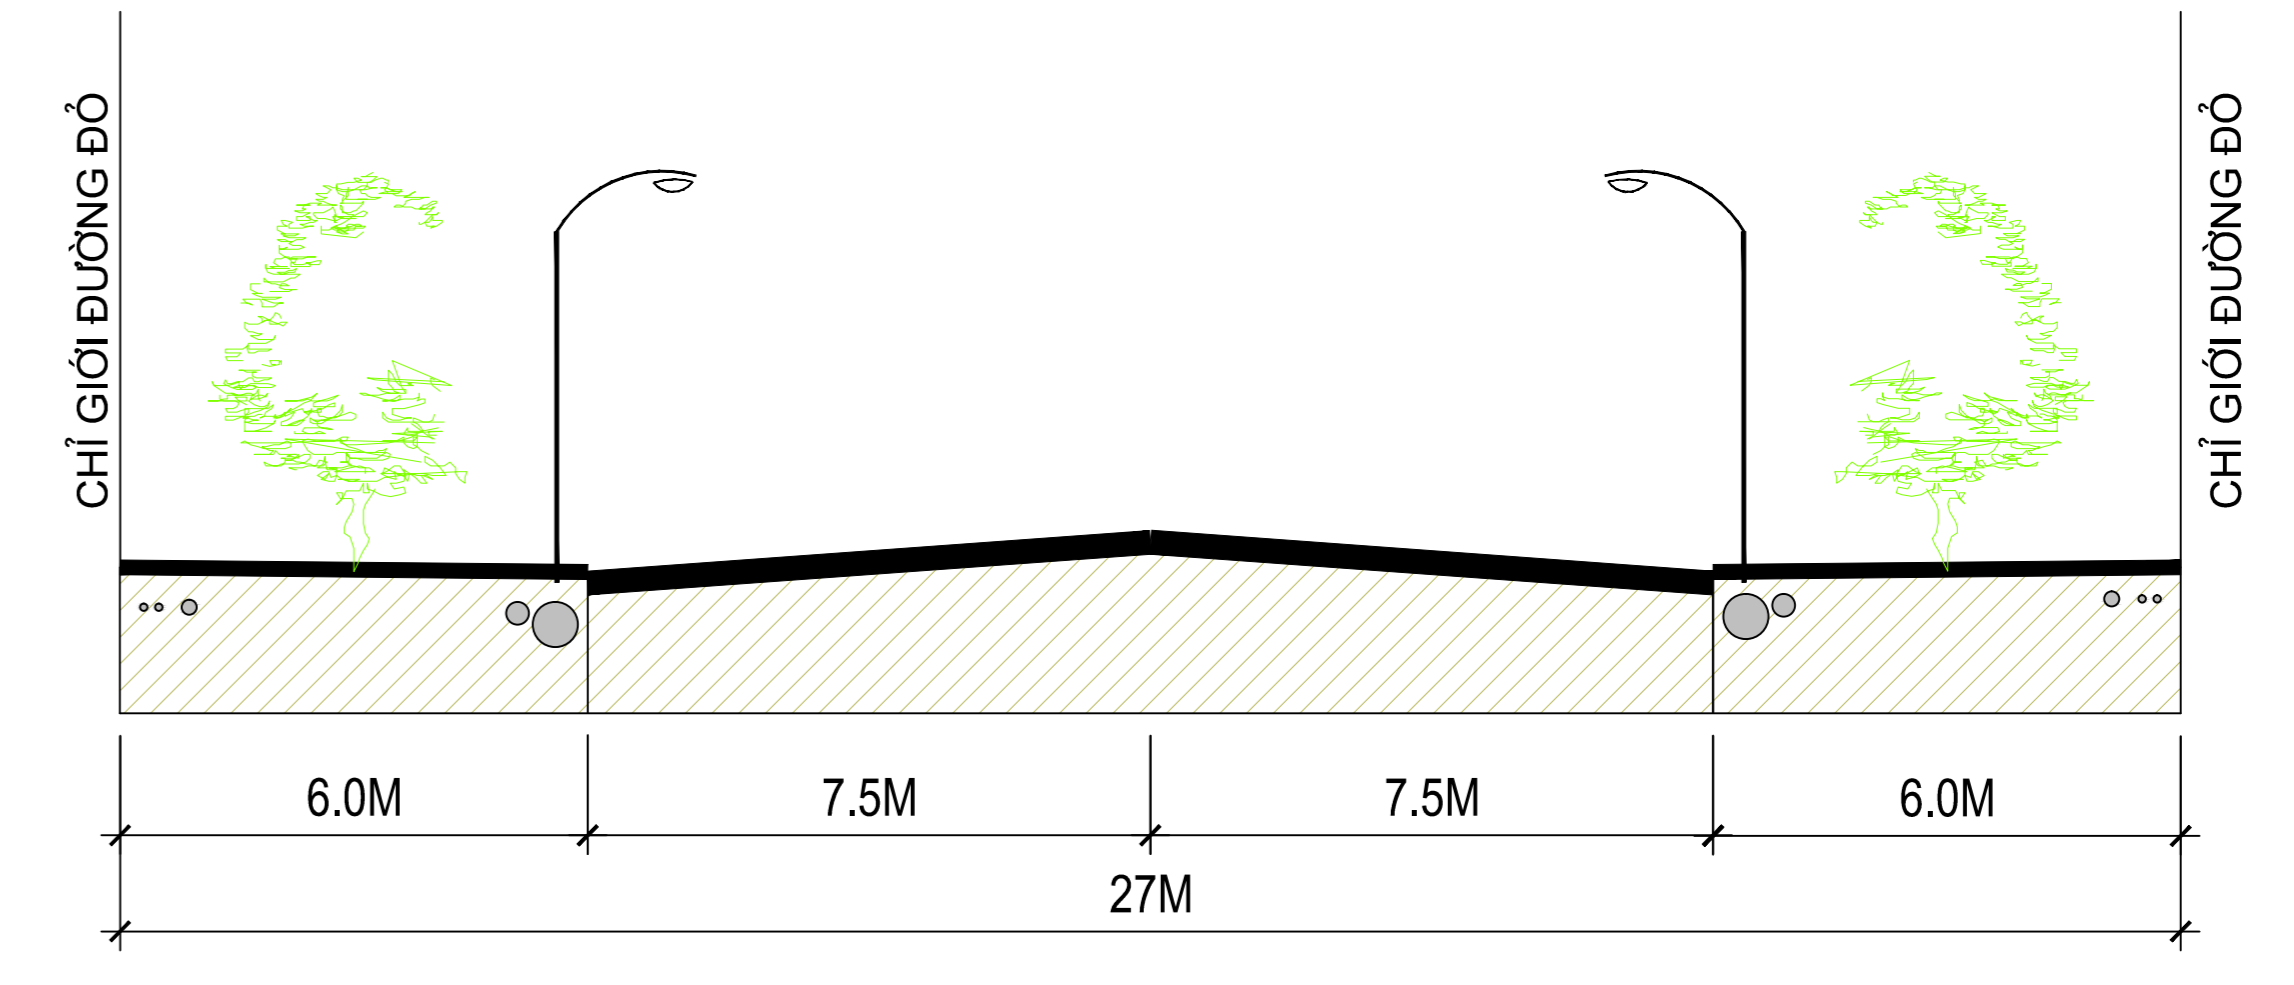


MẶT CẮT 1-1 (QUY HOẠCH MỚI)
(ĐƯỜNG TÂY MINH KHAI)

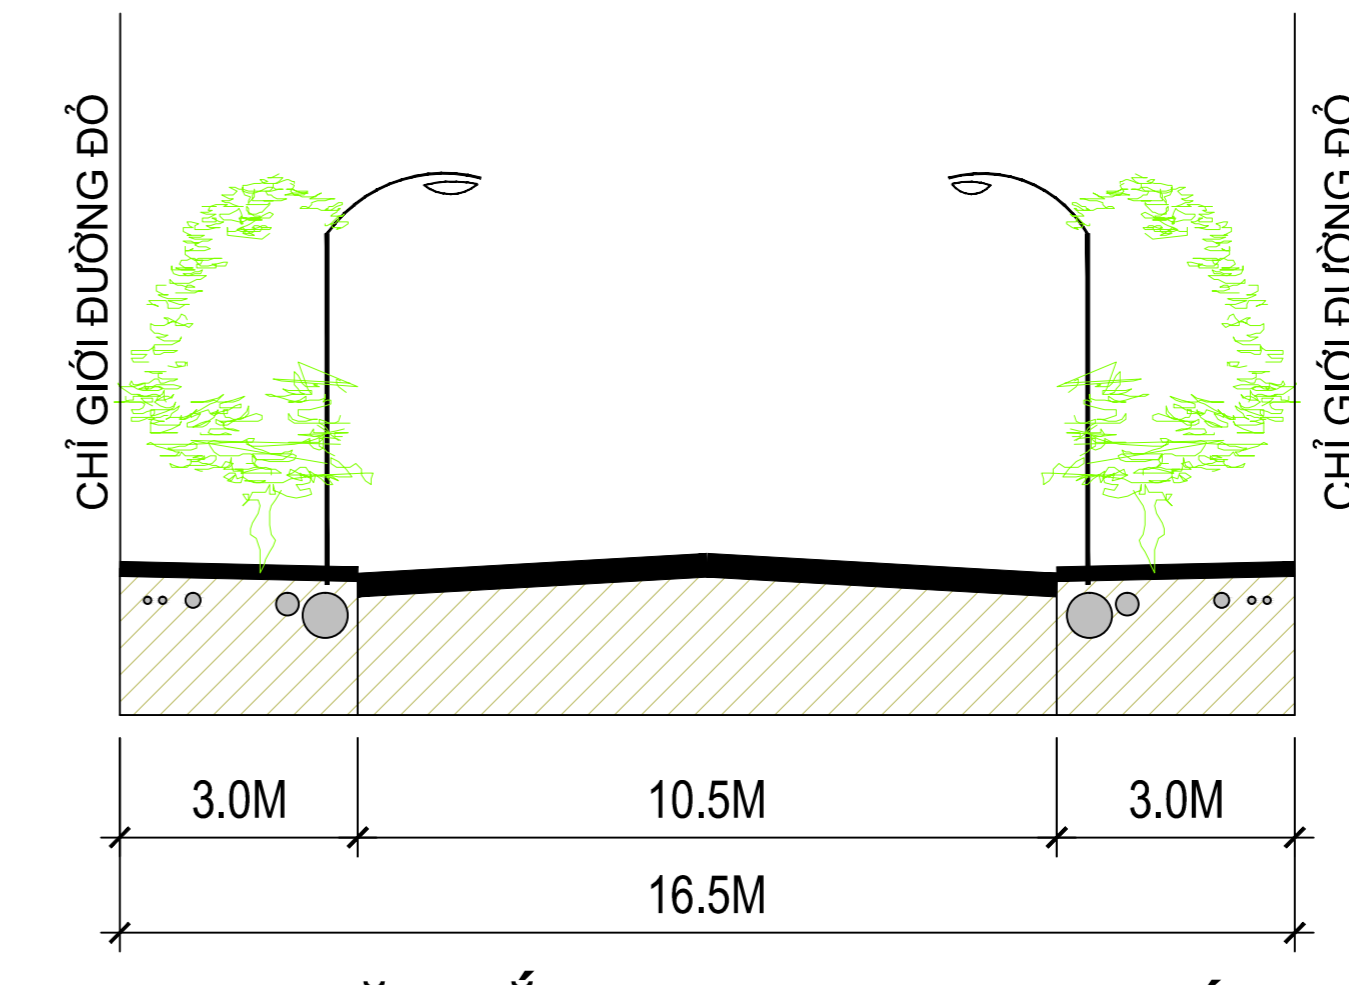


MẶT CẮT 2-2 (QUY HOẠCH MỚI)
(ĐƯỜNG NỐI TỪ ĐƯỜNG MINH KHAI ĐẾN KHU DÂN CƯ KHUỒI KÉN)

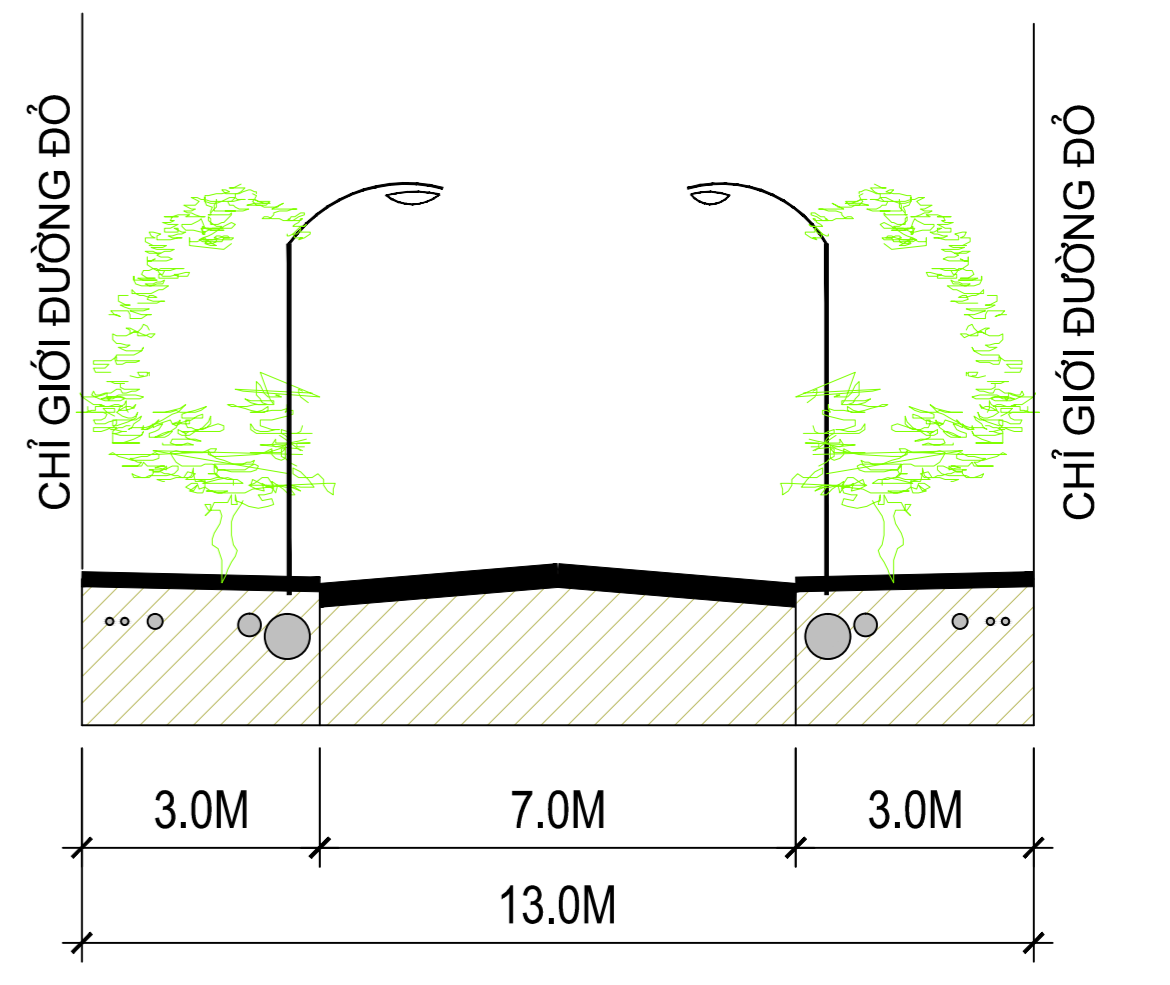


MẶT CẮT 3-3 (QUY HOẠCH MỚI)
(ĐƯỜNG KHU DÂN CƯ)

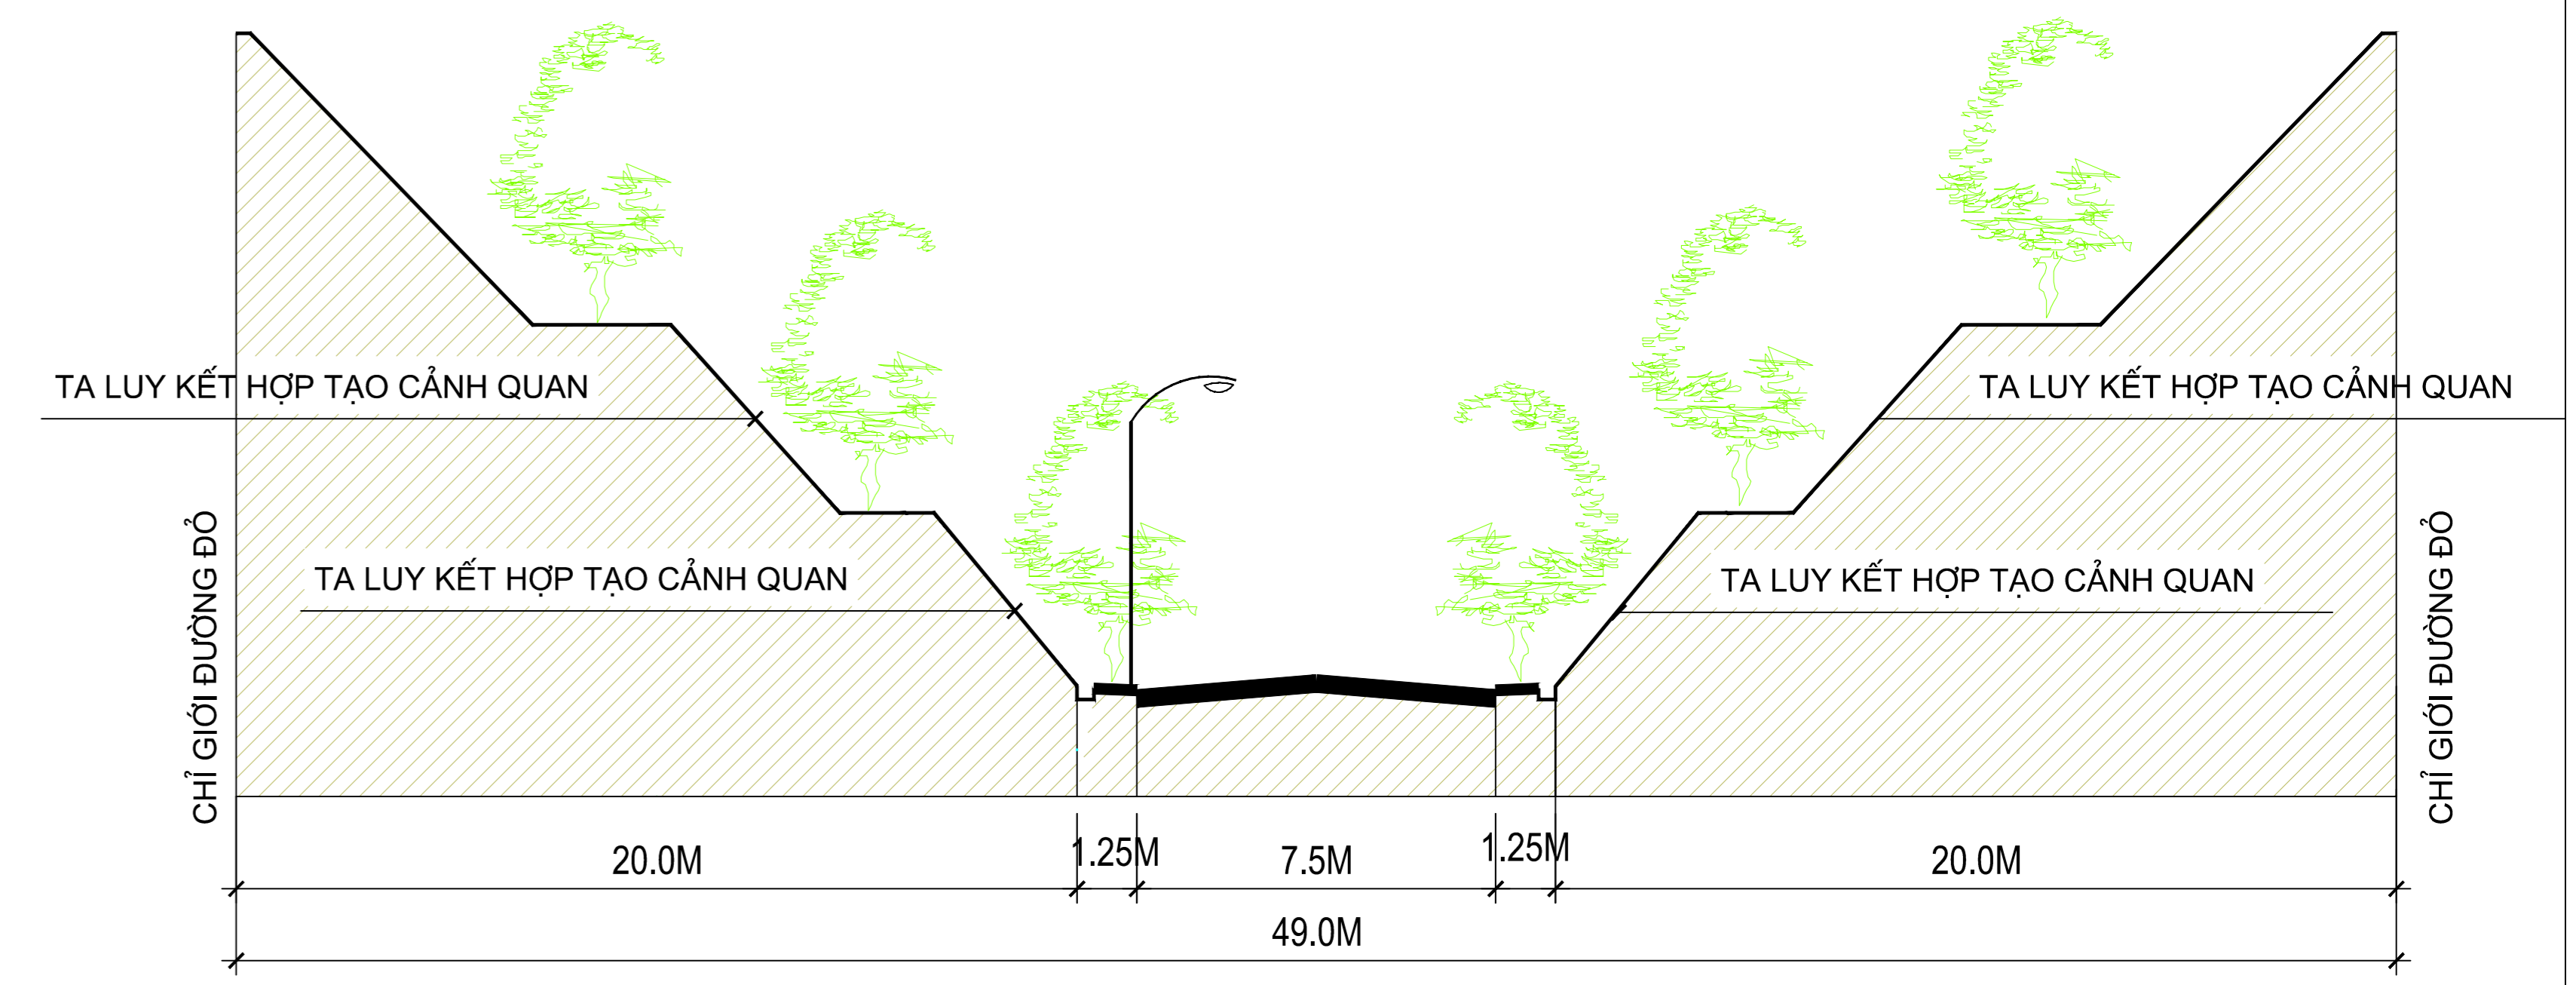

MẶT CẮT 4-4 (QUY HOẠCH MỚI)
(ĐƯỜNG VÀO KHU DU LỊCH)

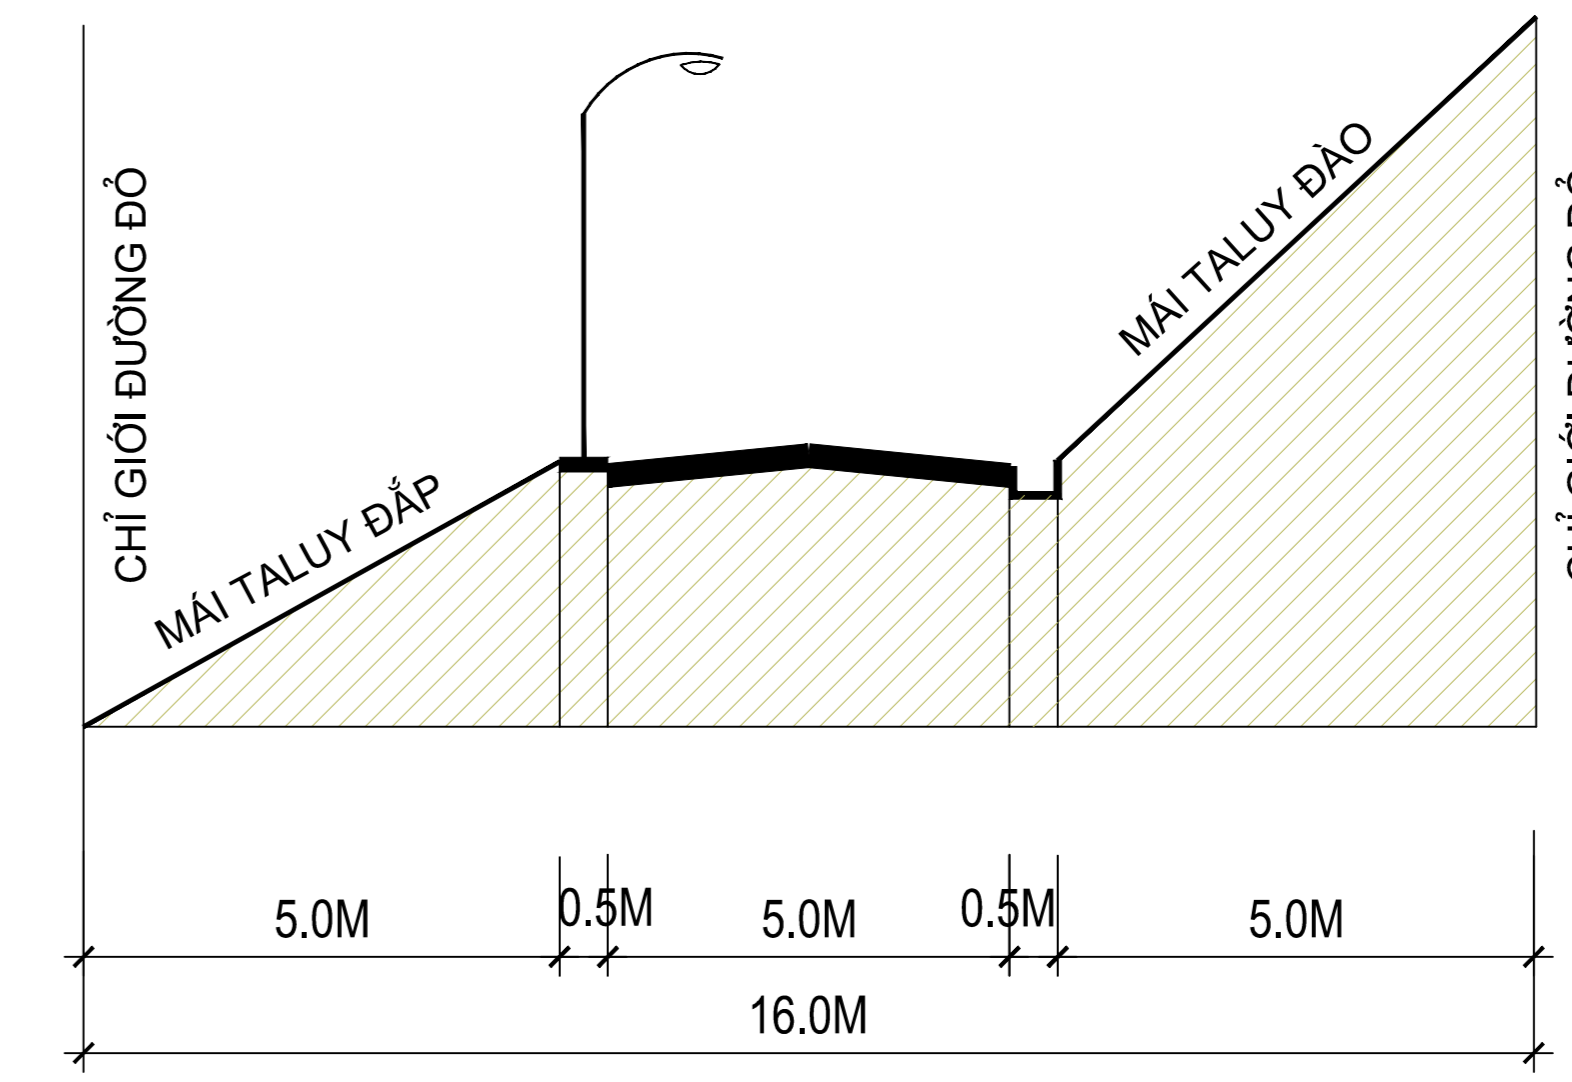

MẶT CẮT 5-5 (QUY HOẠCH MỚI)
(ĐƯỜNG KHU DU LỊCH)

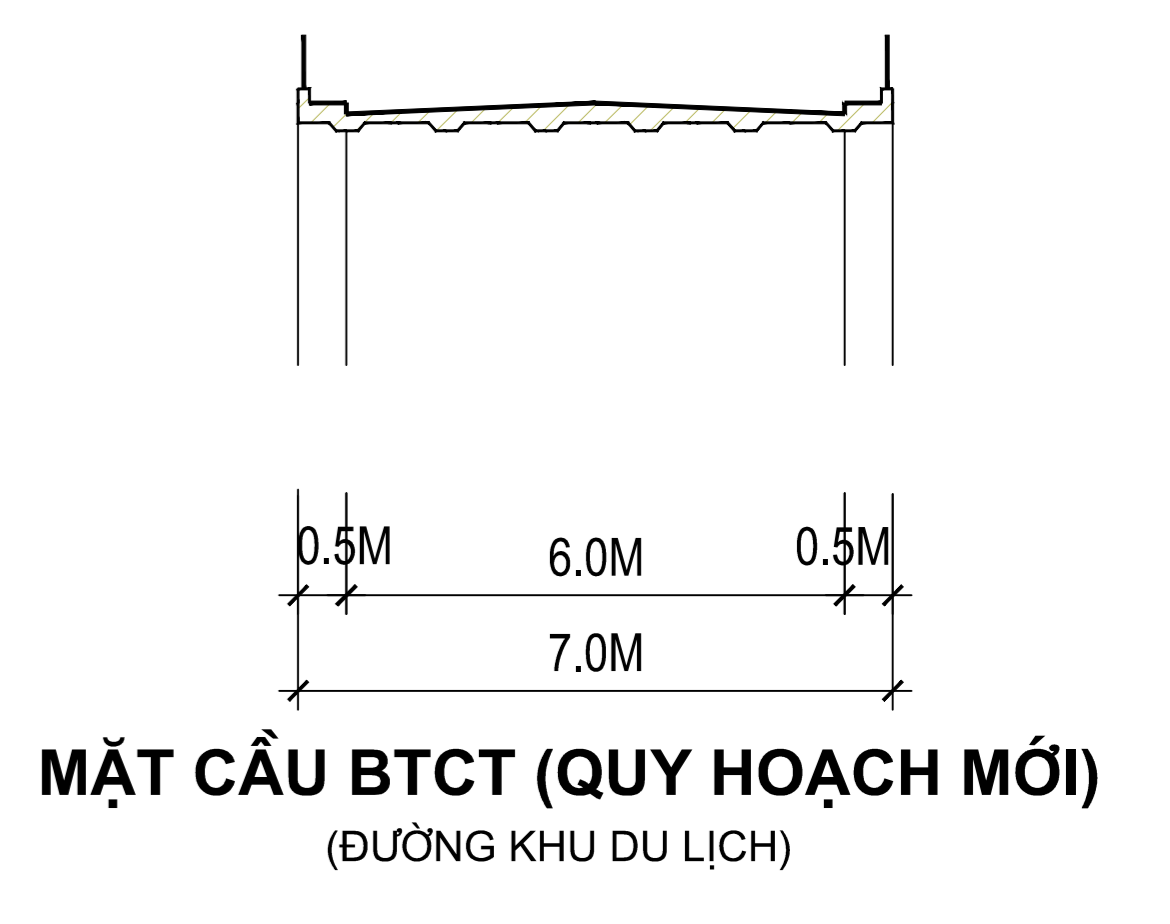

MẶT CẦU BTCT (QUY HOẠCH MỚI)
(ĐƯỜNG KHU DU LỊCH)