


MẶT BẰNG TUYẾN PHỐ ĐIỂN HÌNH




MẶT CẮT NGANG TUYẾN PHỐ ĐIỂN HÌNH



KIẾN TRÚC NHÀ ĐIỂN HÌNH

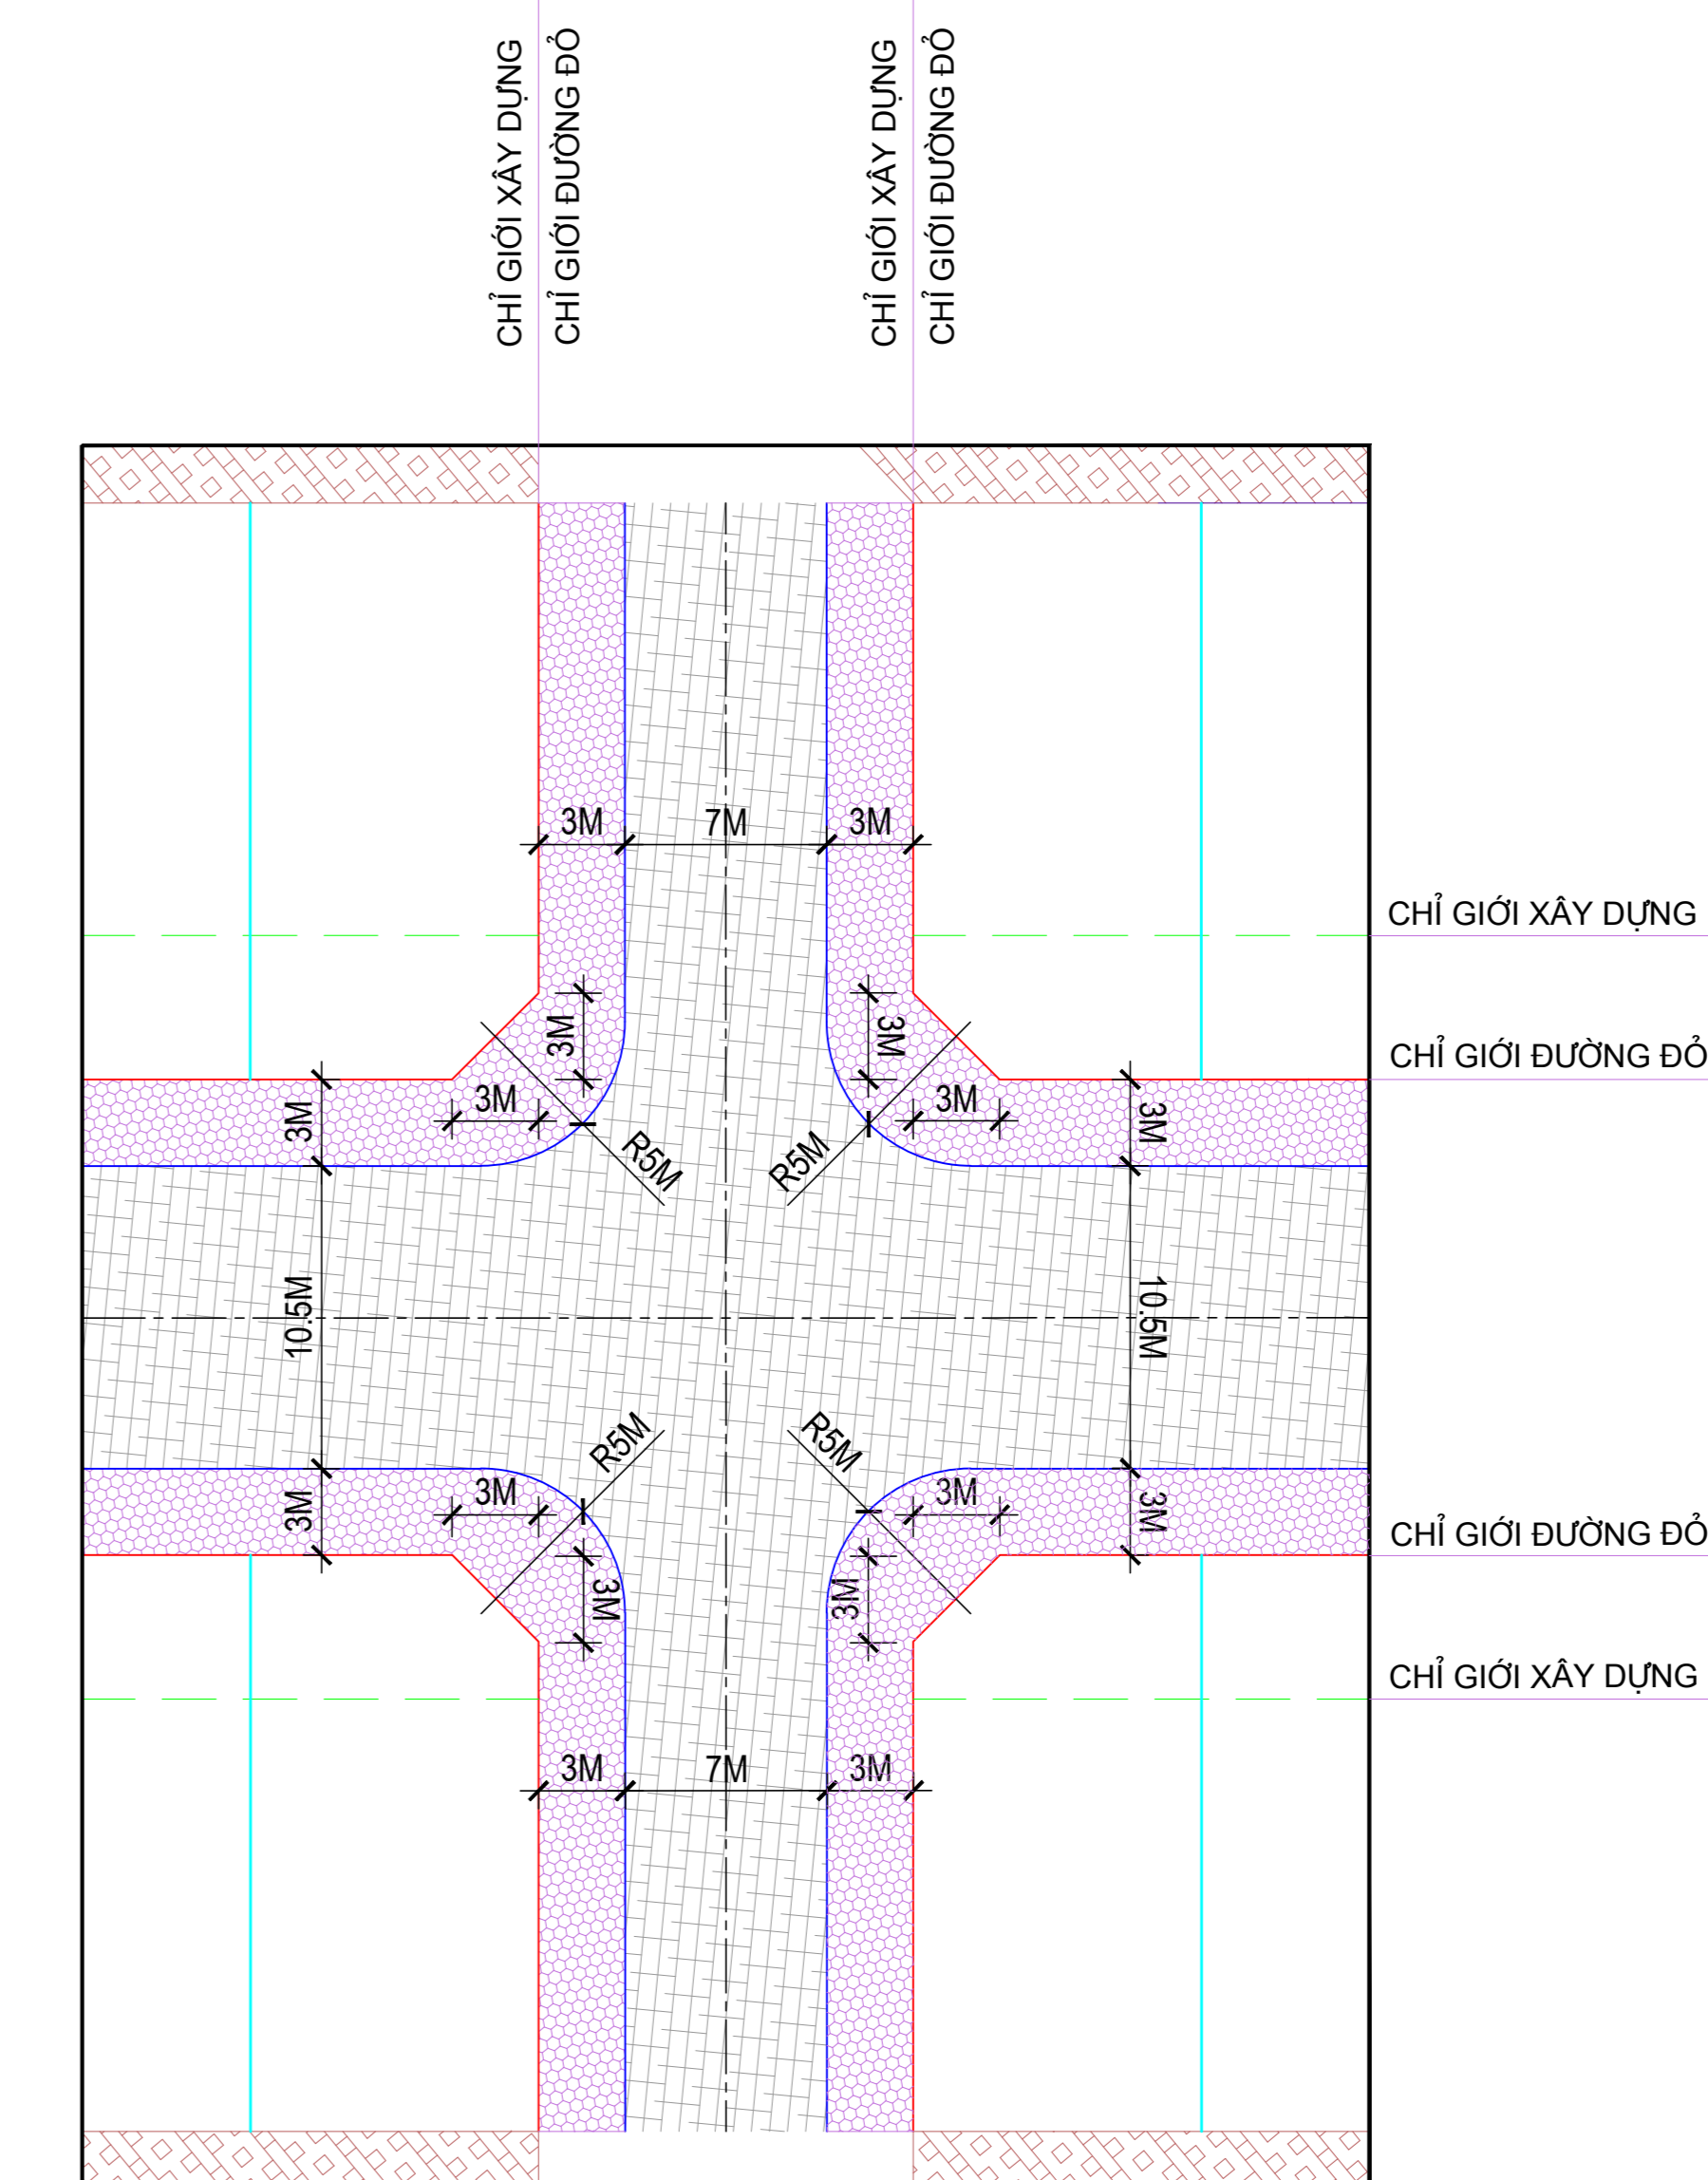

MẶT BẰNG NÚT GIAO ĐIỂN HÌNH

CƠ QUAN PHÊ DUYỆT ỦY BAN NHÂN DÂN THÀNH PHỐ BẮC KẠN			
KÈM THEO QUYẾT ĐỊNH SỐ			
CƠ QUAN THẨM ĐỊNH: PHÒNG QUẢN LÝ ĐÔ THỊ THÀNH PHỐ BẮC KẠN			
KÈM THEO THÔNG BÁO THẨM ĐỊNH SỐ			
CƠ QUAN THỎA THUẬN: SỞ XÂY DỰNG TỈNH BẮC KẠN			
KÈM THEO VĂN BẢN SỐ			
CƠ QUAN TỔ CHỨC LẬP QUY HOẠCH: BAN QLDĐ ĐẦU TƯ XÂY DỰNG THÀNH PHỐ BẮC KẠN			
KÈM THEO TỜ TRÌNH SỐ			
CÔNG TRÌNH - ĐỊA ĐIỂM: ĐỒ ÁN QUY HOẠCH CHI TIẾT XÂY DỰNG TỶ LỆ 1/500 ĐƯỜNG VÀO HỒ NẠM CẮT, THÀNH PHỐ BẮC KẠN, TỈNH BẮC KẠN ĐỊA ĐIỂM: PHƯỜNG HIỆN TÙNG, XÃ DƯƠNG QUANG, THÀNH PHỐ BẮC KẠN, TỈNH BẮC KẠN			
TÊN BẢN VẼ: BẢN VẼ THIẾT KẾ ĐÔ THỊ			
BẢN VẼ: QH/8	GHEP: 01 TỜ A0	TỶ LỆ: 1/...	THÁNG 5 NĂM 2022
CHỦ NHIỆM	KTS. NGUYỄN THÀNH HÙNG		
THIẾT KẾ	LIU THỊ THU HUYỀN		
THỂ HIỆN	HỒ NGỌC TOÀN		
QL. KỸ THUẬT	NGUYỄN TRUNG KIẾN		
GIÁM ĐỐC: ĐÀO MINH THUYẾT			
 SỞ XÂY DỰNG BẮC KẠN TRUNG TÂM QUY HOẠCH & KIỂM ĐỊNH XÂY DỰNG <small>ĐỊA CHỈ: SỐ 2, PHƯỜNG ĐỨC AN, TP. BẮC KẠN, TỈNH BẮC KẠN. TEL: 0391 321156. FAX: 0391 318717</small>			