
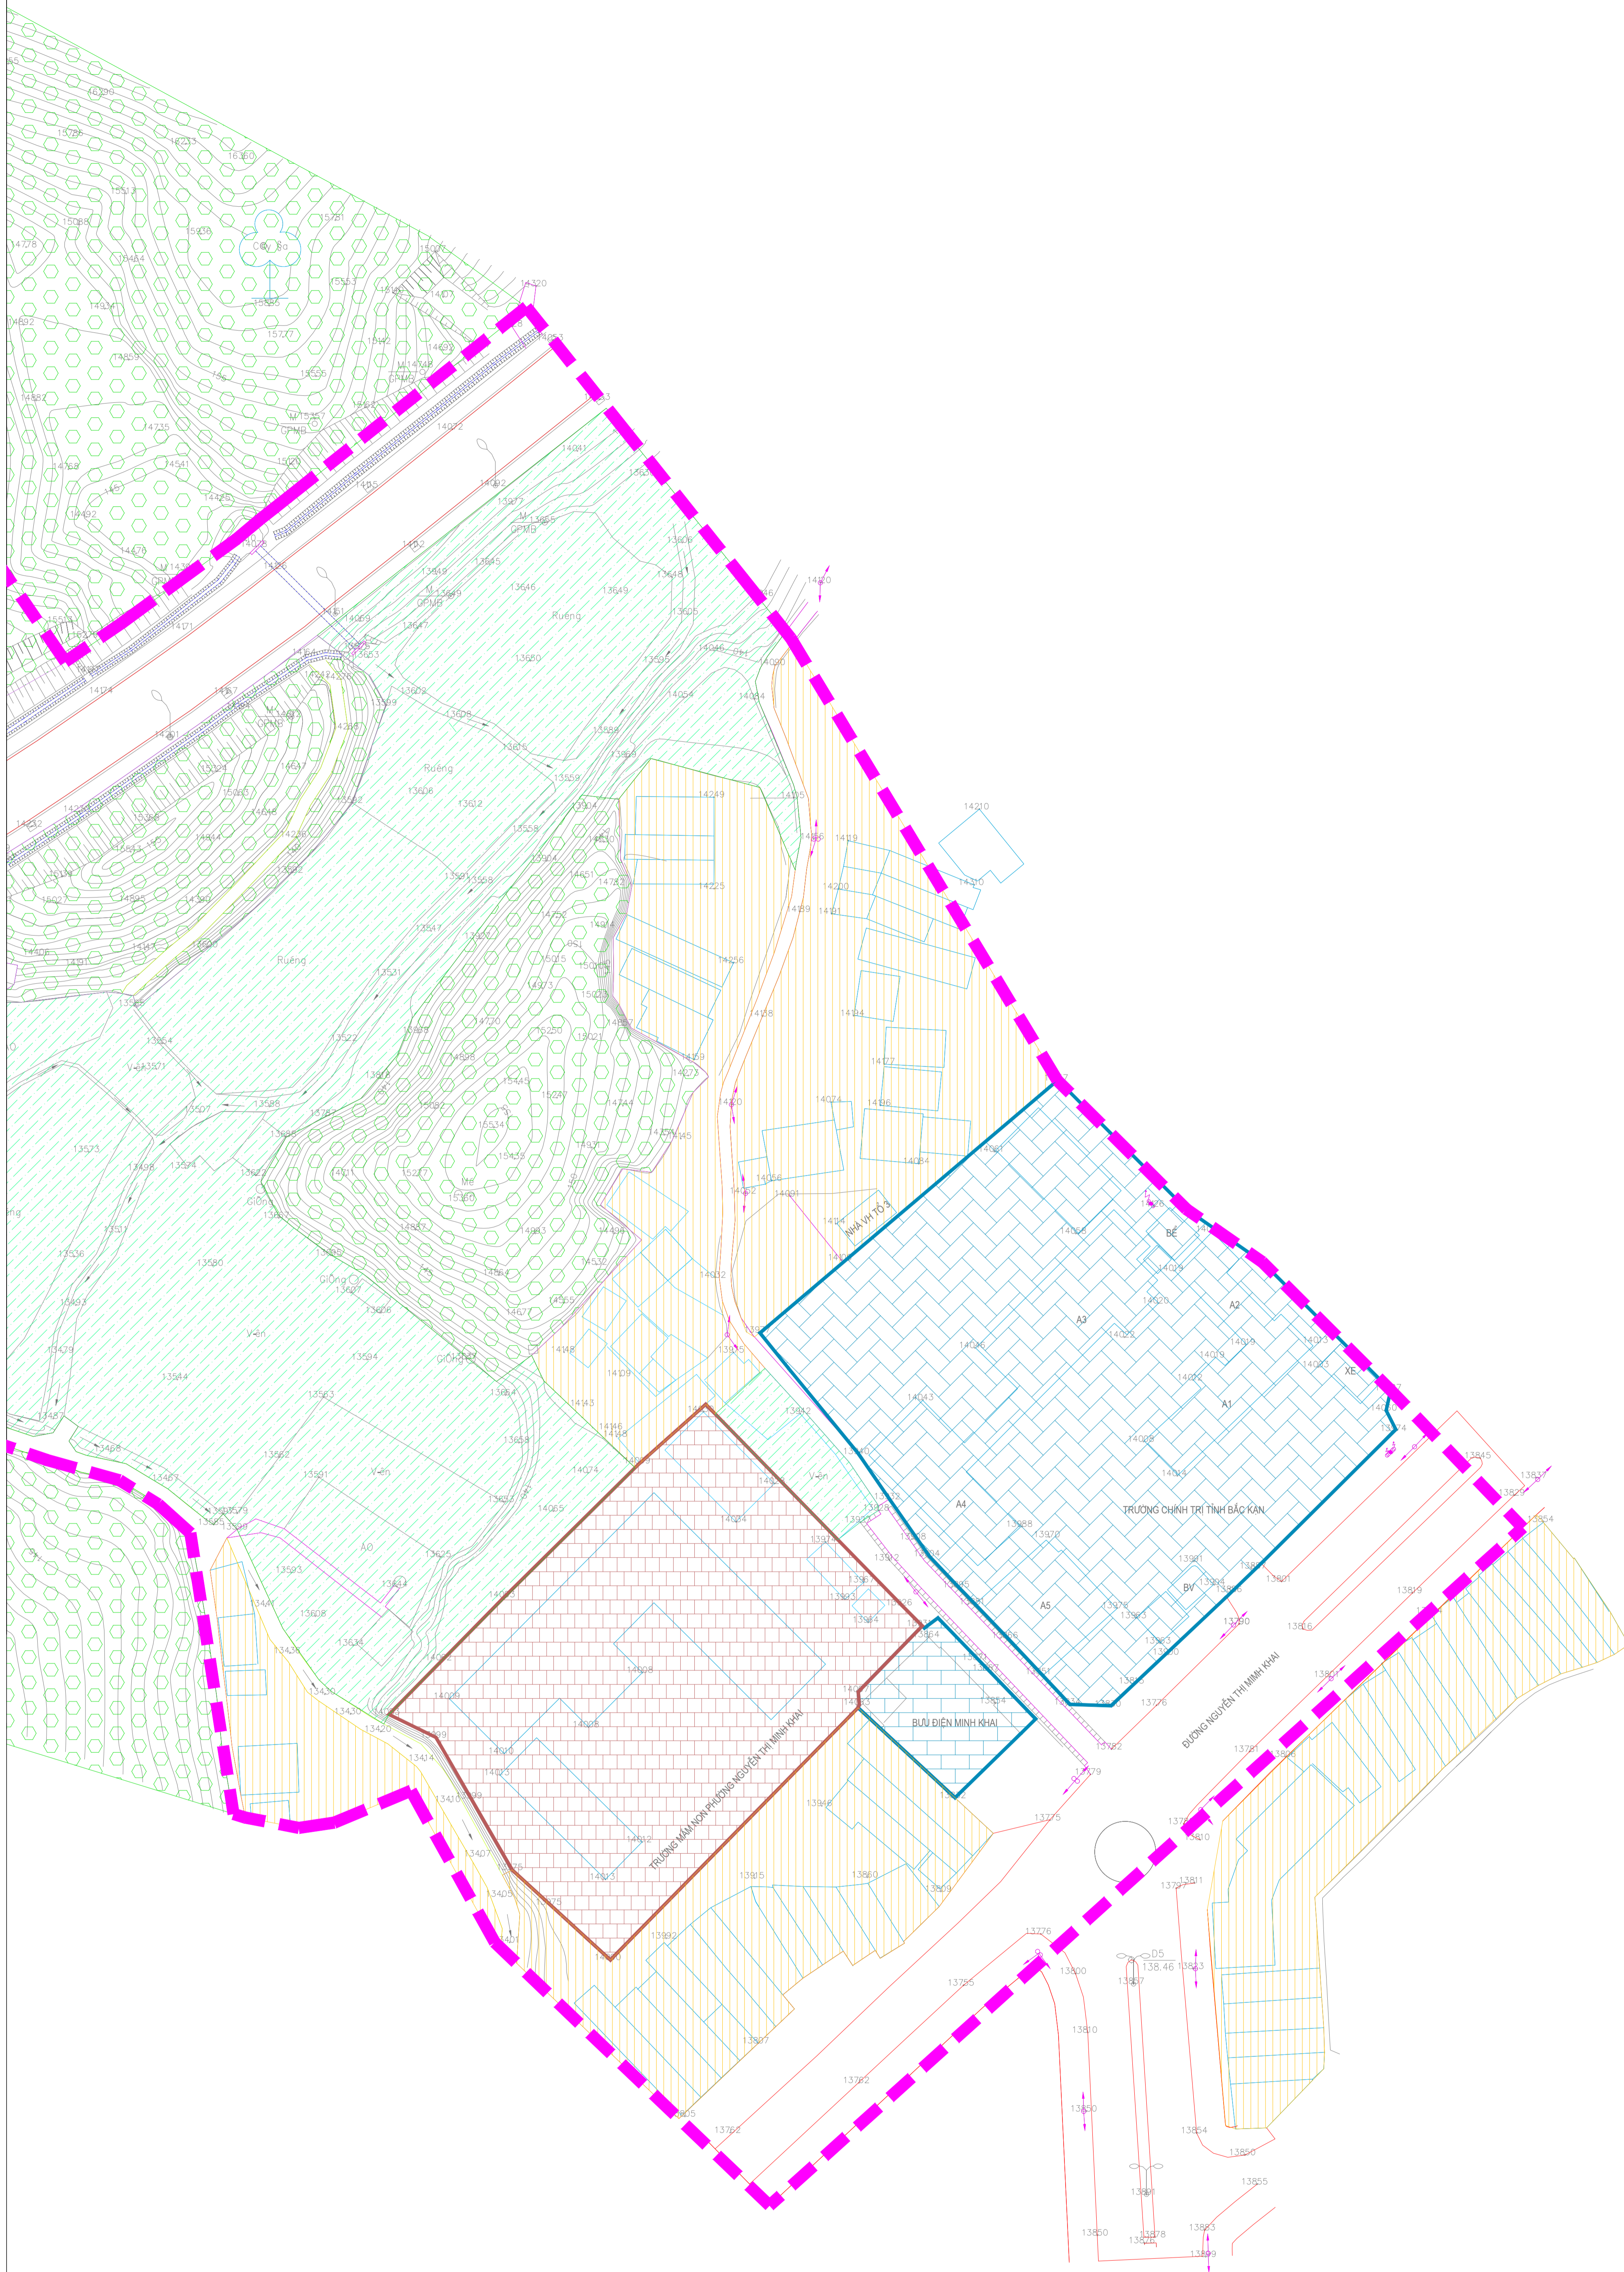


BẢN ĐỒ HIỆN TRẠNG SỬ DỤNG ĐẤT

TỶ LỆ 1/500

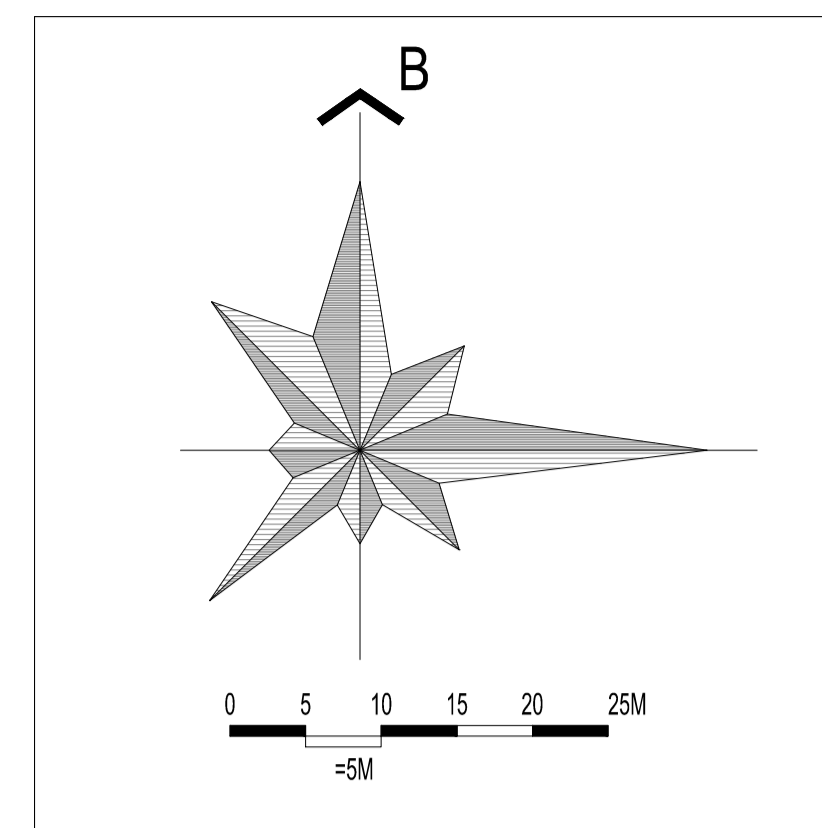

KÝ HIỆU

- RANH GIỚI LẬP QUY HOẠCH
- ĐẤT Ở HIỆN TRẠNG (OHT)
- ĐẤT Ở NÔNG THÔN (ONT)
- ĐẤT TRƯỜNG MẦM NON (TH)
- ĐẤT TRƯỜNG CHÍNH TRỊ TỈNH (CQ)
- ĐẤT BUỒI ĐIỆN MINH KHAI (CQ)
- ĐẤT LÂM NGHIỆP (LN)
- ĐẤT NÔNG NGHIỆP (NN)
- MẶT NƯỚC
- ĐƯỜNG NHỰA
- ĐƯỜNG BÊ TÔNG
- ĐƯỜNG ĐẤT

BẢNG HIỆN TRẠNG SỬ DỤNG ĐẤT

STT	Loại đất	Diện tích (m ²)	Tỷ lệ (%)
	Tổng	332.493,49	100,00
1	Đất ở	56.893,88	17,11
	Đất ở đô thị	41.492,17	
	Đất ở nông thôn	15.401,71	
2	Đất cơ quan	6.641,26	2,00
	Trường chính trị	6.155,88	
	Buổi điện Minh Khai	485,38	
3	Đất trường học	4.247,73	1,28
	Trường mầm non Minh Khai	4.247,73	
4	Đất giao thông	21.150,00	6,36
	Đường giao thông	21.150,00	
5	Mặt nước	5.227,88	1,57
	Ao hồ	5.227,88	
6	Đất nông nghiệp	45.604,49	13,72
	Ruộng vườn	45.604,49	
7	Đất lâm nghiệp	192.728,25	57,96
	Đất rừng	192.728,25	

CƠ QUAN PHÉP DUYỆT
ỦY BAN NHÂN DÂN THÀNH PHỐ BẮC KẠN

KÈM THEO QUYẾT ĐỊNH SỐ:

CƠ QUAN THẨM ĐỊNH:
PHÒNG QUẢN LÝ ĐÔ THỊ THÀNH PHỐ BẮC KẠN

KÈM THEO THÔNG BÁO THẨM ĐỊNH SỐ:

CƠ QUAN THỎA THUẬN:
SỞ XÂY DỰNG TỈNH BẮC KẠN

KÈM THEO VĂN BẢN SỐ:

CƠ QUAN TỔ CHỨC LẬP QUY HOẠCH:
BAN CHỈ ĐẠO ĐẦU TƯ XÂY DỰNG THÀNH PHỐ BẮC KẠN

KÈM THEO TỜ TRÌNH SỐ:

CÔNG TRÌNH - ĐỊA ĐIỂM:
ĐỒ ÁN QUY HOẠCH CHI TIẾT XÂY DỰNG TỶ LỆ 1/500 ĐƯỜNG VÀO HỒ NẬM CẮT, THÀNH PHỐ BẮC KẠN, TỈNH BẮC KẠN
ĐỊA ĐIỂM: PHƯỜNG HUYỀN TÙNG, XÃ DƯƠNG QUANG, THÀNH PHỐ BẮC KẠN, TỈNH BẮC KẠN

TÊN BẢN VẼ:
BẢN ĐỒ HIỆN TRẠNG SỬ DỤNG ĐẤT

BẢN VẼ: QH-02A	GHÉP: 11 TỜ A0	TỶ LỆ: 1/500	THÁNG 5 NĂM 2022
CHỦ NHIỆM	KTS. NGUYỄN THÀNH HÙNG		
THIẾT KẾ	LIU THỊ THU HUYỀN		
THỂ HIỆN	HỒ NGỌC TOÀN		
QL KỸ THUẬT	NGUYỄN TRUNG KIẾN		
GIÁM ĐỐC:	ĐÀO MINH THUYẾT		

SỞ XÂY DỰNG BẮC KẠN
TRUNG TÂM QUY HOẠCH & KIỂM ĐỊNH XÂY DỰNG
ĐỊA CHỈ: SỐ 2, PHƯỜNG ĐỐC KIỆT, TP. BẮC KẠN, TỈNH BẮC KẠN. TEL: (0209) 3211046. FAX: (0209) 3819177

