
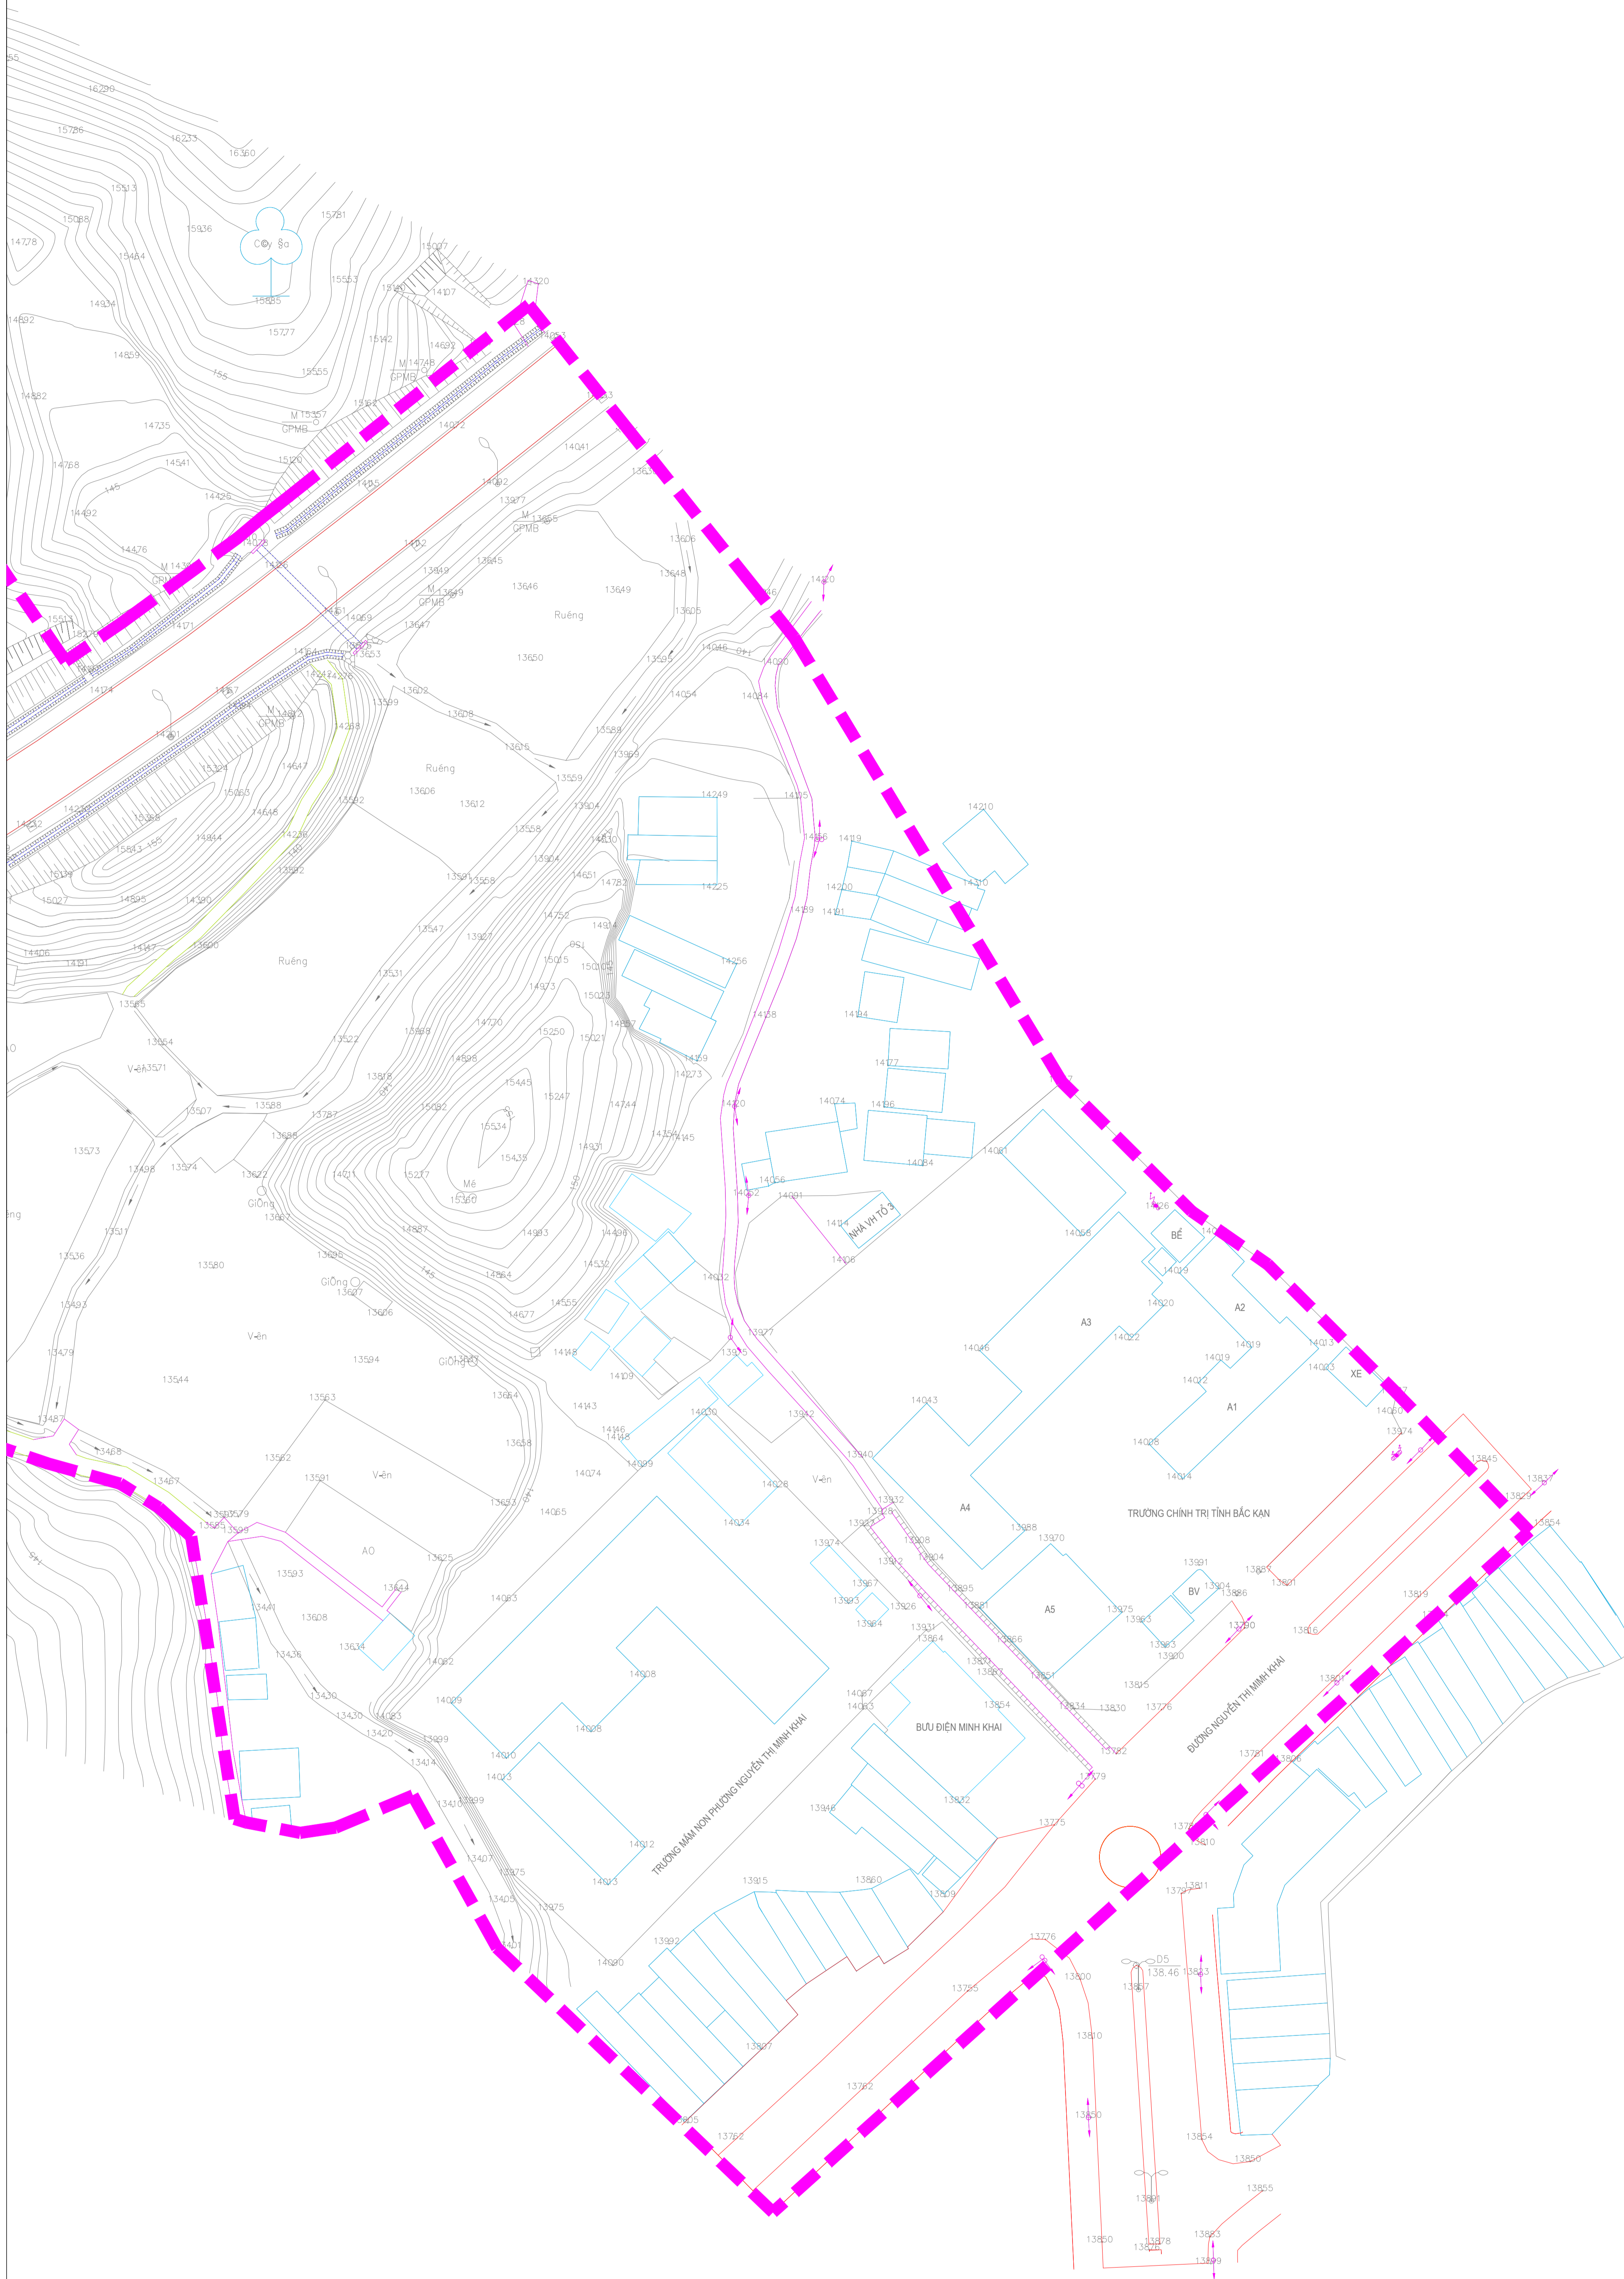


ĐỒ ÁN QUY HOẠCH CHI TIẾT XÂY DỰNG TỶ LỆ 1/500 ĐƯỜNG VÀO HỒ NẠM CÁT, THÀNH PHỐ BẮC KẠN, TỈNH BẮC KẠN
BẢN ĐỒ HIỆN TRẠNG TỔNG HỢP
 TỶ LỆ 1/500

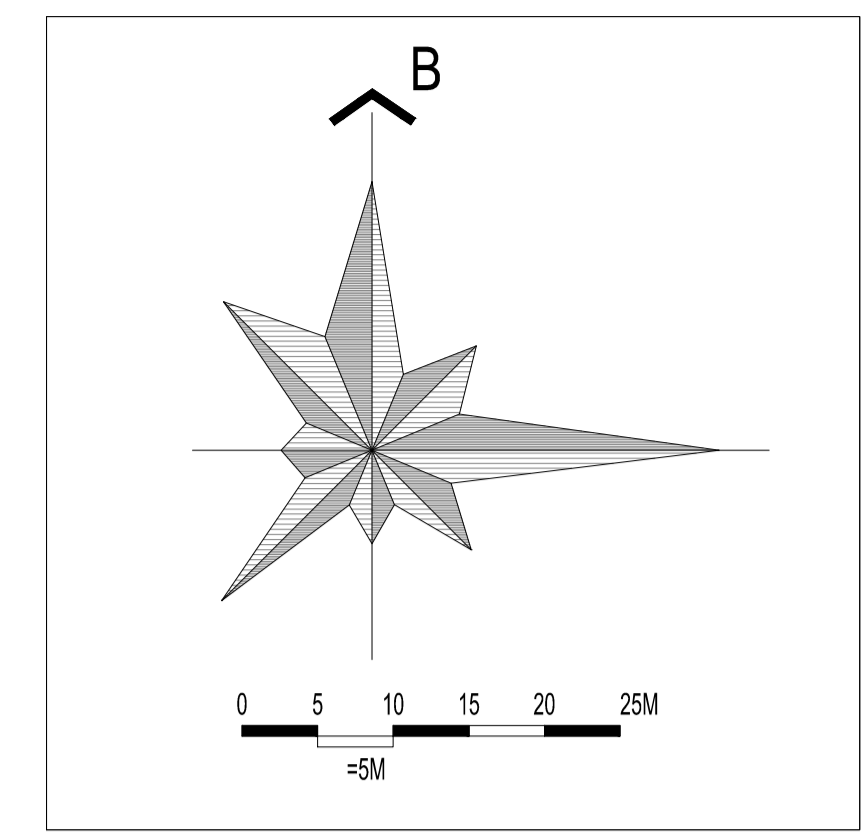

- KÝ HIỆU**
- RANH GIỚI LẬP QUY HOẠCH
 - CÔNG TRÌNH KIẾN TRÚC
 - RĂNG NHẬP DAN THOÁT NƯỚC
 - CỐNG NGẮM
 - CỘT ĐIỆN
 - ĐƯỜNG NHỰA
 - ĐƯỜNG BÊ TÔNG
 - ĐƯỜNG ĐẤT

CƠ QUAN PHÊ DUYỆT ỦY BAN NHÂN DÂN THÀNH PHỐ BẮC KẠN			
KÈM THEO QUYẾT ĐỊNH SỐ			
CƠ QUAN THẨM ĐỊNH: PHÒNG QUẢN LÝ ĐÔ THỊ THÀNH PHỐ BẮC KẠN			
KÈM THEO THÔNG BÁO THẨM ĐỊNH SỐ			
CƠ QUAN THỎA THUẬN: SỞ XÂY DỰNG TỈNH BẮC KẠN			
KÈM THEO VĂN BẢN SỐ			
CƠ QUAN TỔ CHỨC LẬP QUY HOẠCH: BAN QUẢN LÝ ĐẦU TƯ XÂY DỰNG THÀNH PHỐ BẮC KẠN			
KÈM THEO TỜ TRÌNH SỐ			
CÔNG TRÌNH - ĐỊA ĐIỂM: ĐỒ ÁN QUY HOẠCH CHI TIẾT XÂY DỰNG TỶ LỆ 1/500 ĐƯỜNG VÀO HỒ NẠM CÁT, THÀNH PHỐ BẮC KẠN, TỈNH BẮC KẠN ĐỊA ĐIỂM: PHƯỜNG HUYỀN TÙNG, XÃ DƯƠNG QUANG, THÀNH PHỐ BẮC KẠN, TỈNH BẮC KẠN			
TÊN BẢN VẼ: BẢN ĐỒ HIỆN TRẠNG TỔNG HỢP			
BẢN VẼ: QH-028	GHÉP: 11 TỜ A0	TỶ LỆ: 1/500	THÁNG 5 NĂM 2022
CHỦ NHIỆM	KTS. NGUYỄN THÀNH HÙNG		
THIẾT KẾ	LIU THI THU HUYỀN		
THỂ HIỆN	HỒ NGỌC TOÀN		
QL KỸ THUẬT	NGUYỄN TRUNG KIẾN		
GIÁM ĐỐC:	ĐÀO MINH THUYẾT		
 SỞ XÂY DỰNG BẮC KẠN TRUNG TÂM QUY HOẠCH & KIỂM ĐỊNH XÂY DỰNG <small>ĐIA CHỈ: SỐ 2, PHƯỜNG ĐỨC HẢI, TP. BẮC KẠN, TỈNH BẮC KẠN. TEL: (0209) 321 1046. FAX: (0209) 308 9177</small>			

11
10 9 8
7 6 5
4 3 2 1