
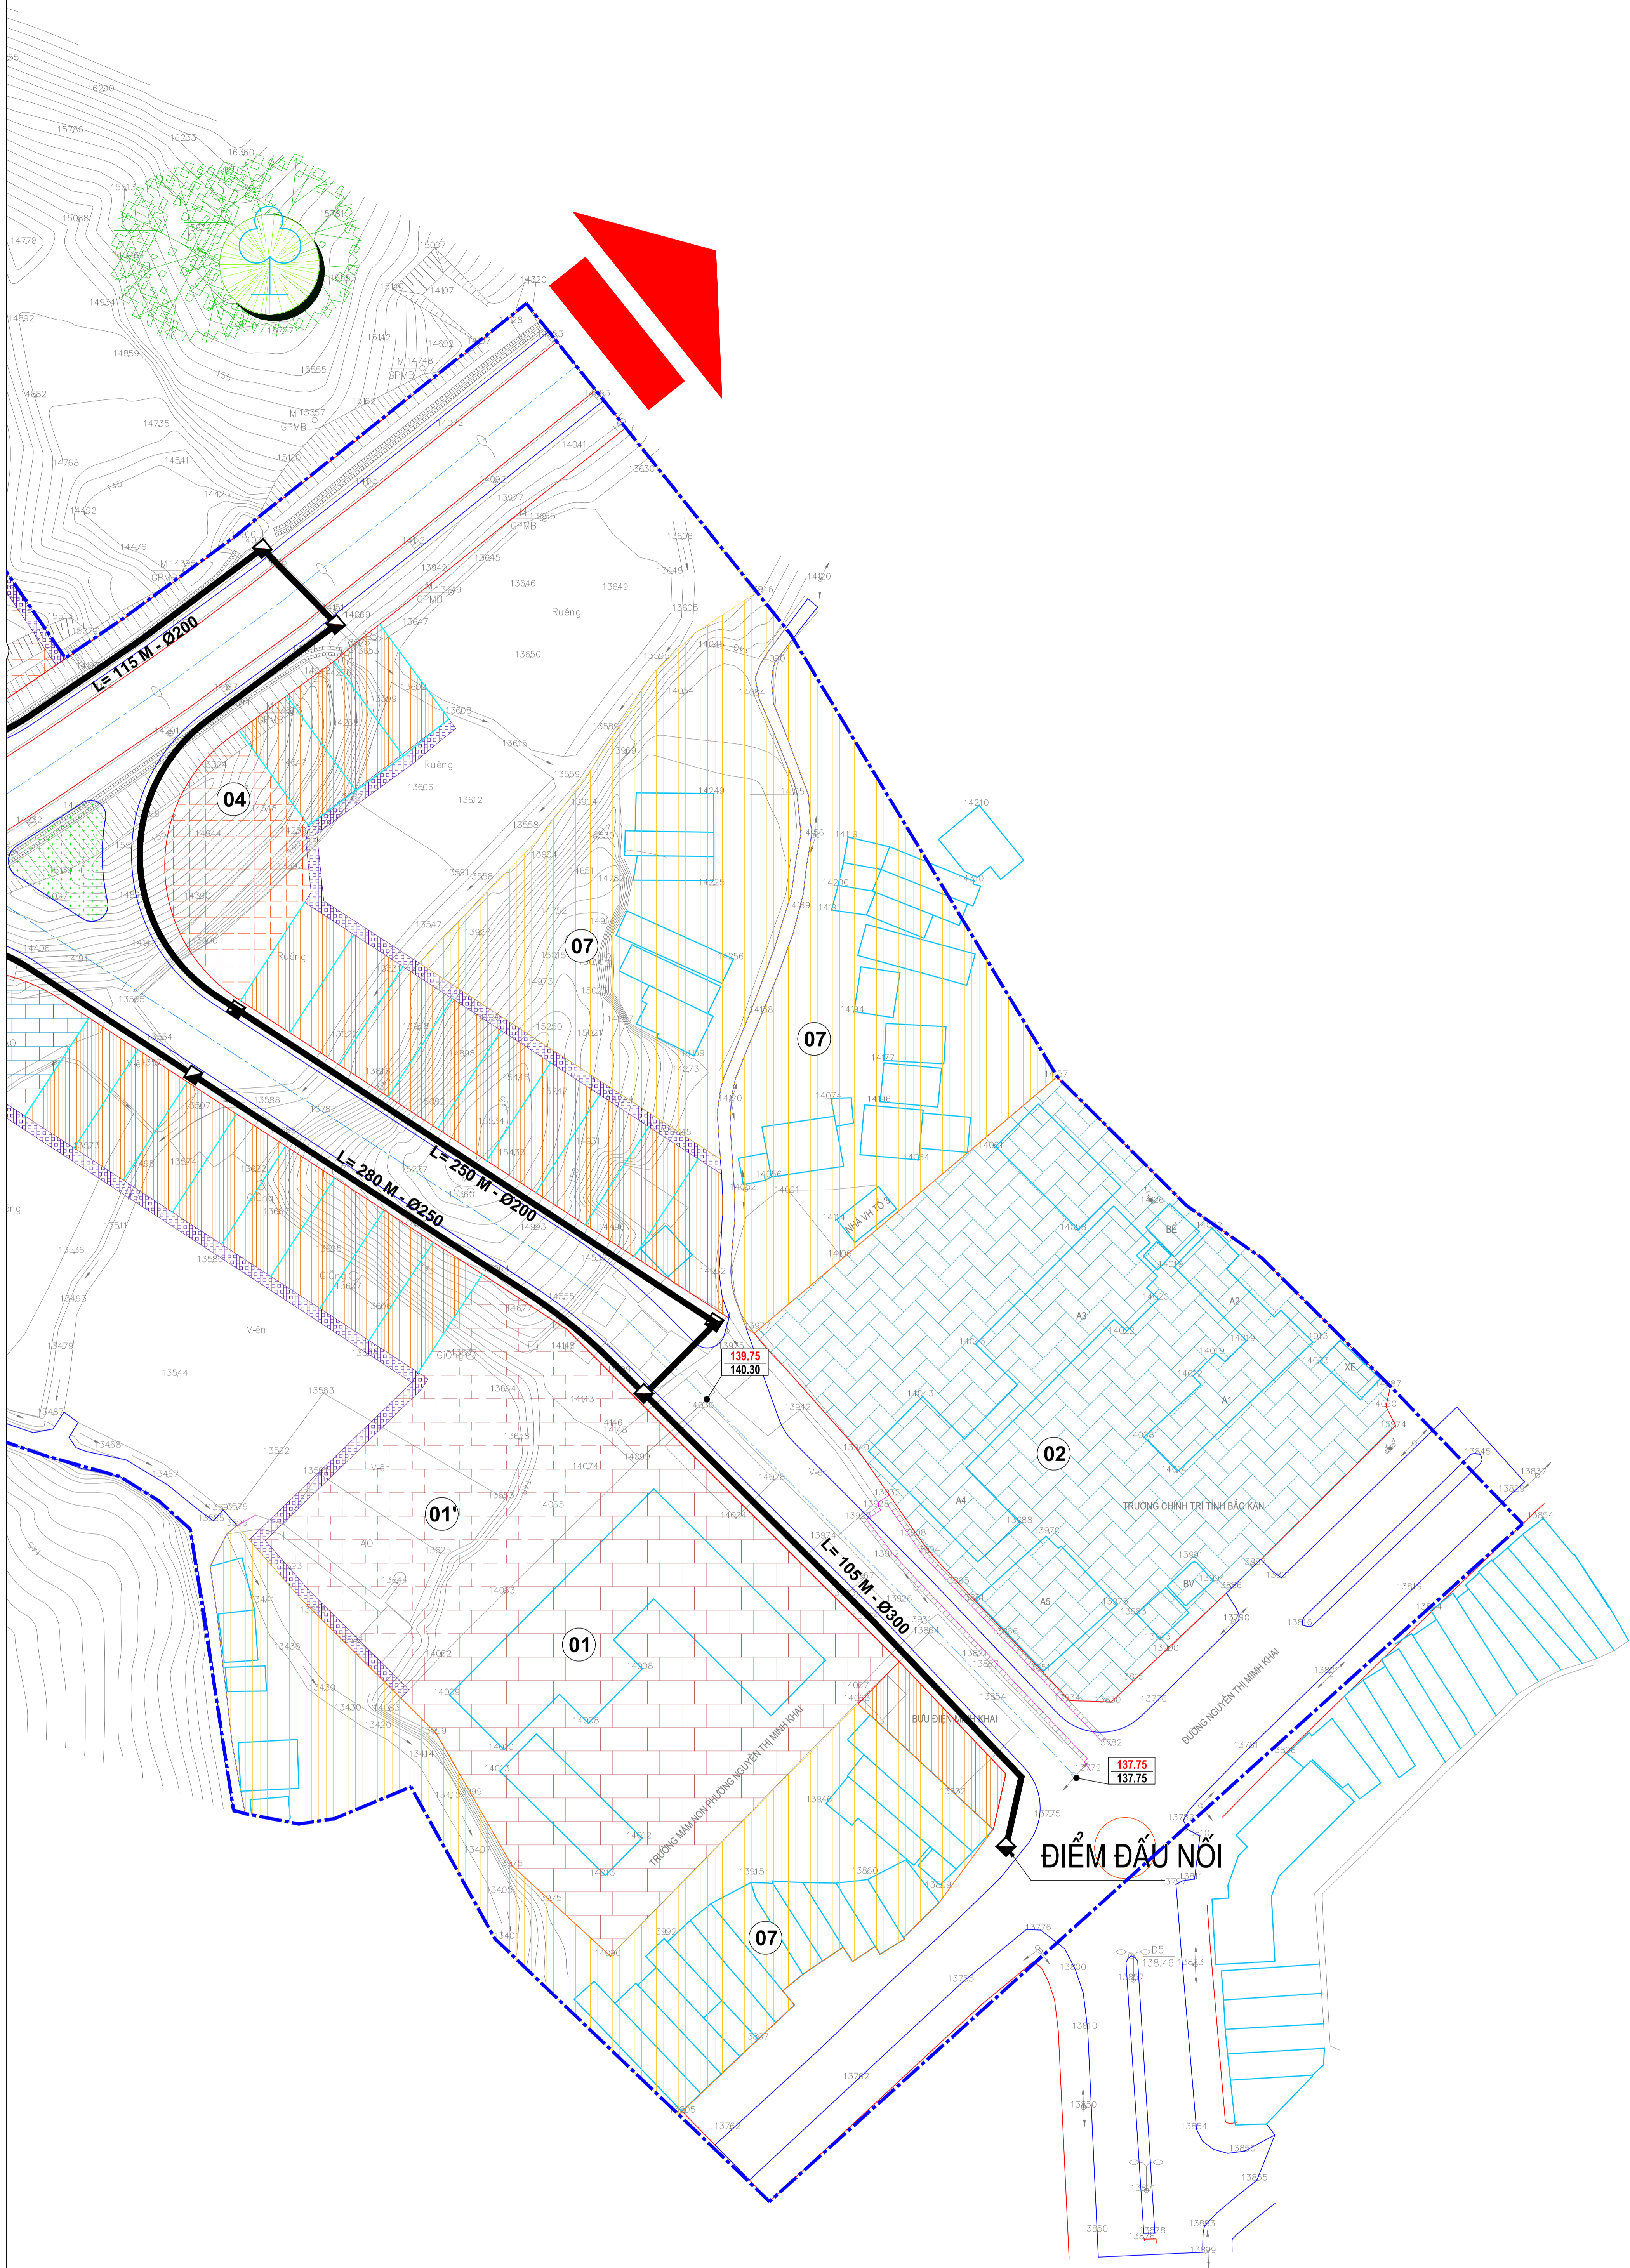


ĐỒ ÁN QUY HOẠCH CHI TIẾT XÂY DỰNG TỶ LỆ 1/500 ĐƯỜNG VÀO HỒ NẬM CẮT, THÀNH PHỐ BẮC KẠN, TỈNH BẮC KẠN
BẢN ĐỒ QUY HOẠCH THOÁT NƯỚC THẢI + VSMT
 TỶ LỆ 1/500

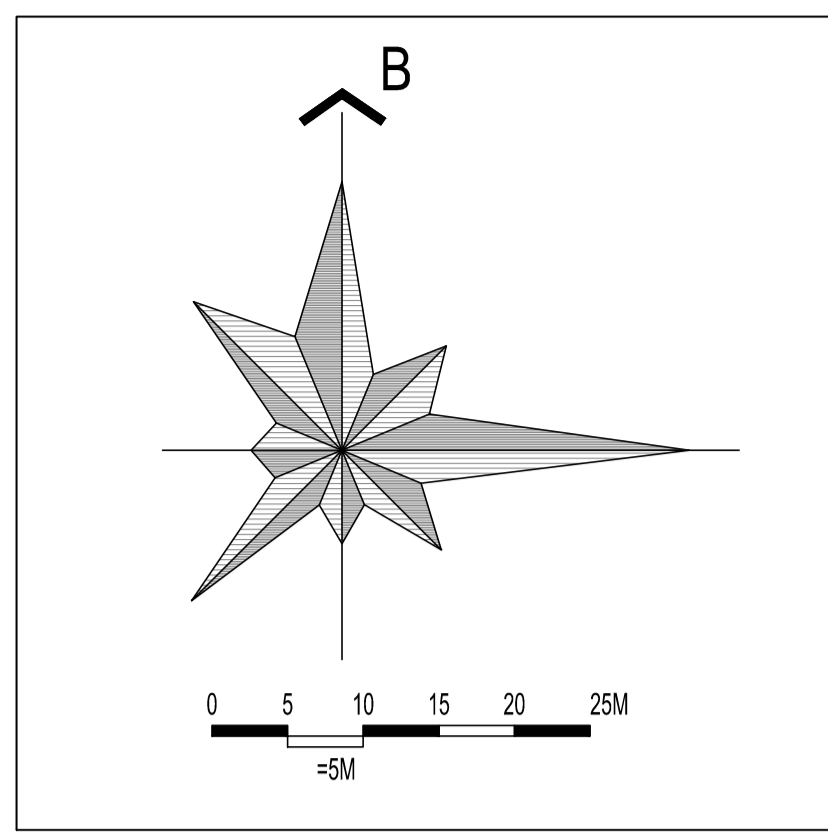

BẢNG KHỐI LƯỢNG THOÁT NƯỚC THẢI

STT	Tên vật tư	Đơn vị	Khối lượng
1	Ống uPVC D200	m	1195
2	Ống uPVC D250	m	530
3	Ống uPVC D300	m	175
4	Hố van	Cái	30
5	Bể xử lý 150m3/ngđ	Cái	1

CHÚ THÍCH

- 01- TRƯỜNG MẦM NON NGUYỄN THỊ MINH KHAI (HIỆN CÓ)
- 01'- TRƯỜNG MẦM NON NGUYỄN THỊ MINH KHAI (MỞ RỘNG)
- 02- TRƯỜNG CHÍNH TRỊ TỈNH BẮC KẠN
- 03- BƯU ĐIỆN MINH KHAI QUY HOẠCH MỚI
- 04- KHU ĐẤT KINH DOANH THƯƠNG MẠI, DỊCH VỤ QUY HOẠCH MỚI
- 05- KHU ĐẤT THUỘC KHU TÁI ĐỊNH CỤ KHUỒI KÉN HIỆN CÓ
- 06- KHU CÂY XANH CÔNG VIÊN
- 07- CÁC KHU DÂN CƯ ĐÔ THỊ, NÔNG THÔN HIỆN TRẠNG
- ⊙ CÔNG VIÊN VĂN HÓA
- CƠ SỞ GIÁO DỤC MẦM NON
- ⊙ CƠ SỞ KINH DOANH DỊCH VỤ, THƯƠNG MẠI, CÔNG CỘNG

KÝ HIỆU

- RANH GIỚI LẬP QUY HOẠCH:
- ĐƯỜNG GIAO THÔNG:
- ĐƯỜNG ỐNG THOÁT NƯỚC THẢI:
- HỐ VAN:
- BỂ XỬ LÝ:

CƠ QUAN PHÉ DUYỆT
 ỦY BAN NHÂN DÂN THÀNH PHỐ BẮC KẠN

KÈM THEO QUYẾT ĐỊNH SỐ:

CƠ QUAN THẨM ĐỊNH:
 PHÒNG QUẢN LÝ ĐÔ THỊ THÀNH PHỐ BẮC KẠN

KÈM THEO THÔNG BÁO THẨM ĐỊNH SỐ:

CƠ QUAN THỎA THUẬN:
 SỞ XÂY DỰNG TỈNH BẮC KẠN

KÈM THEO VĂN BẢN SỐ:

CƠ QUAN TỔ CHỨC LẬP QUY HOẠCH:
 BAN QUẢN LÝ ĐẦU TƯ XÂY DỰNG THÀNH PHỐ BẮC KẠN

KÈM THEO TRÌNH BỐ:

CÔNG TRÌNH - ĐỊA ĐIỂM:
 ĐỒ ÁN QUY HOẠCH CHI TIẾT XÂY DỰNG TỶ LỆ 1/500 ĐƯỜNG VÀO HỒ NẬM CẮT, THÀNH PHỐ BẮC KẠN, TỈNH BẮC KẠN
 ĐỊA ĐIỂM: PHƯỜNG HUYỀN TÙNG, XÃ QUANG QUANG, THÀNH PHỐ BẮC KẠN, TỈNH BẮC KẠN

TÊN BẢN VẼ:
BẢN ĐỒ QUY HOẠCH THOÁT NƯỚC THẢI + VSMT

BẢN VẼ: CH-00E	GHÉP: 03 TỌ A0	TỶ LỆ: 1/500	THÁNG 5 NĂM 2022
CHỦ NHIỆM	KTS. NGUYỄN THÀNH HÙNG		
THIẾT KẾ	LIU THỊ THU HUYỀN		
THỂ HIỆN	HỒ NGỌC TOÀN		
QL KỸ THUẬT	NGUYỄN TRUNG KIẾN		

GIÁM ĐỐC:
 ĐÀO MINH THUYẾT

SỞ XÂY DỰNG BẮC KẠN
TRUNG TÂM QUY HOẠCH & KIỂM ĐỊNH XÂY DỰNG
 ĐIA CHỈ: 15/2, PHƯỜNG ĐỐC KIỆT, TP. BẮC KẠN, TỈNH BẮC KẠN. TEL: (0209) 321 1046. FAX: (0209) 308 9177