


KÝ HIỆU

RANH GIỚI LẬP QUY HOẠCH




ĐƯỜNG GIAO THÔNG

 



ĐƯỜNG ỒNG THOÁT NƯỚC THÁI



HỒ VẠN

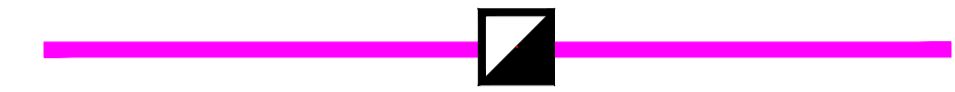

BỂ XỬ LÝ

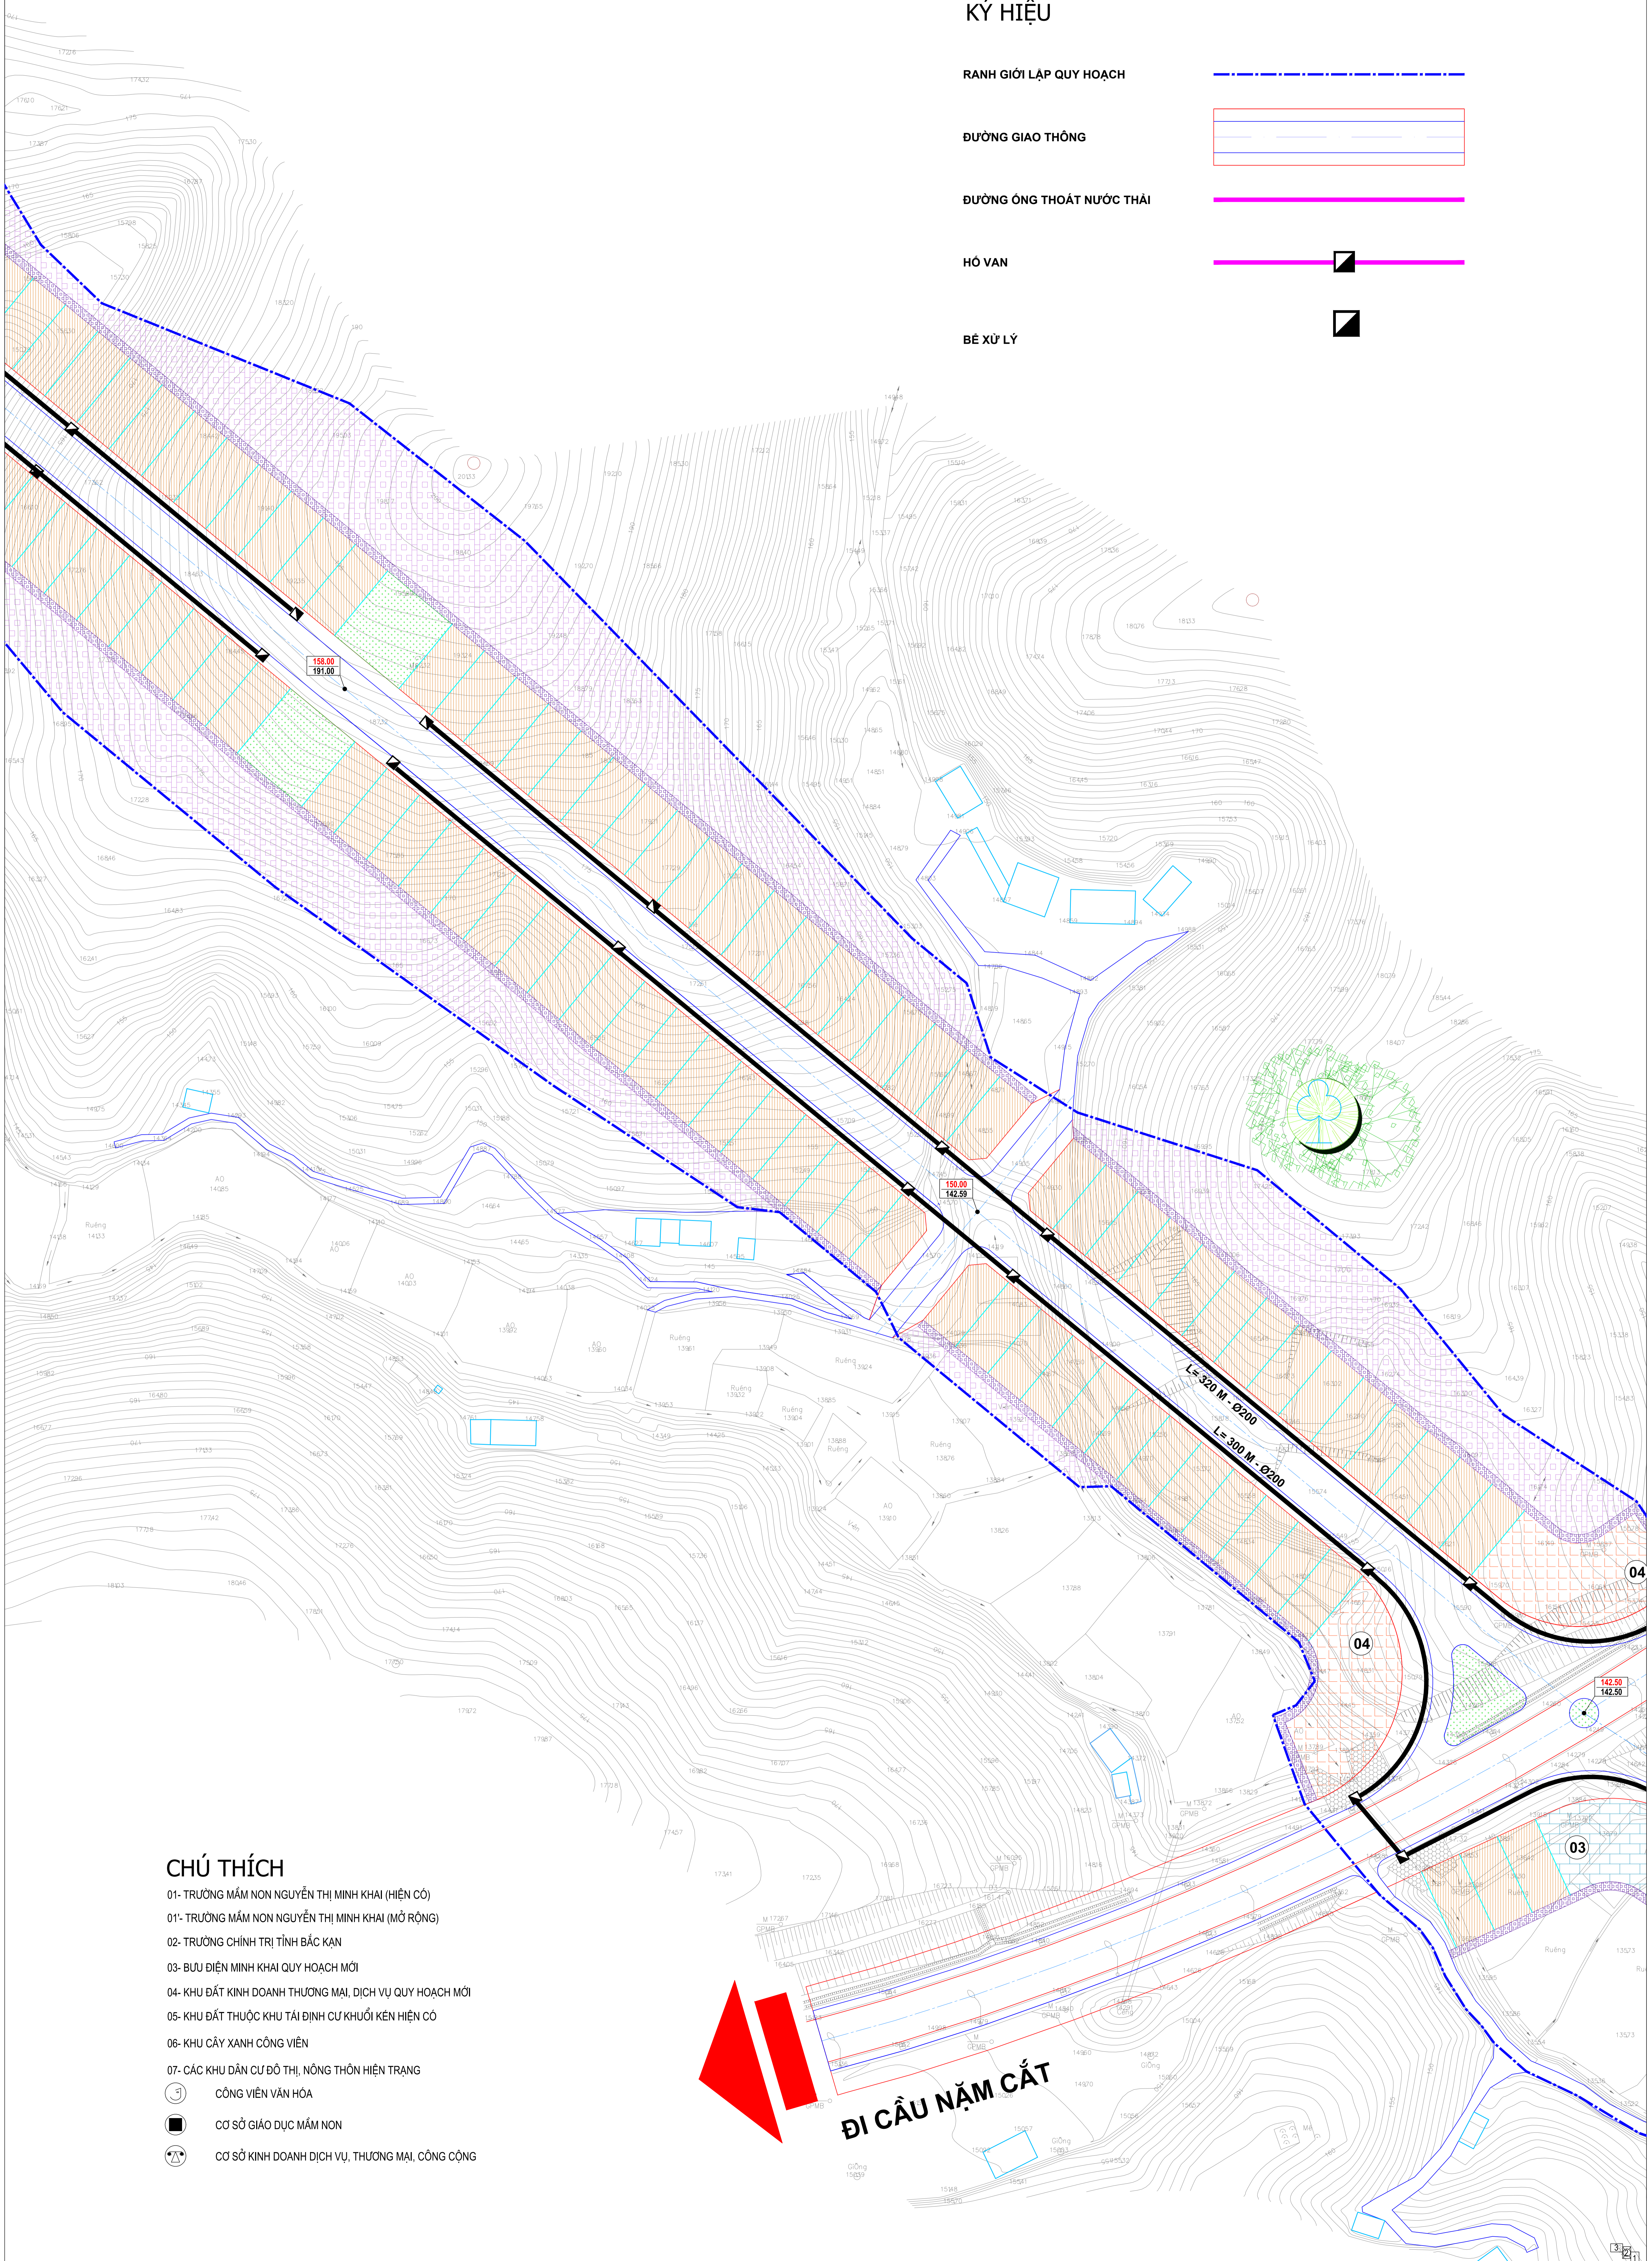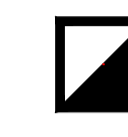

CHÚ THÍCH

- 01- TRƯỜNG MẦM NON NGUYỄN THỊ MINH KHAI (HIỆN CÓ)
- 01'- TRƯỜNG MẦM NON NGUYỄN THỊ MINH KHAI (MỞ RỘNG)
- 02- TRƯỜNG CHÍNH TRỊ TỈNH BẮC KẠN
- 03- BƯU ĐIỆN MINH KHAI QUY HOẠCH MỚI
- 04- KHU ĐẤT KINH DOANH THƯƠNG MẠI, DỊCH VỤ QUY HOẠCH MỚI
- 05- KHU ĐẤT THUỘC KHU TÀI ĐỊNH CỤ KHUỒI KÉN HIỆN CÓ
- 06- KHU CÂY XANH CÔNG VIÊN
- 07- CÁC KHU DÂN CƯ ĐÔ THỊ, NÔNG THÔN HIỆN TRẠNG
- CÔNG VIÊN VĂN HÓA
- CƠ SỞ GIÁO DỤC MẦM NON
- CƠ SỞ KINH DOANH DỊCH VỤ, THƯƠNG MẠI, CÔNG CỘNG

ĐI CẦU NẠM CẮT