
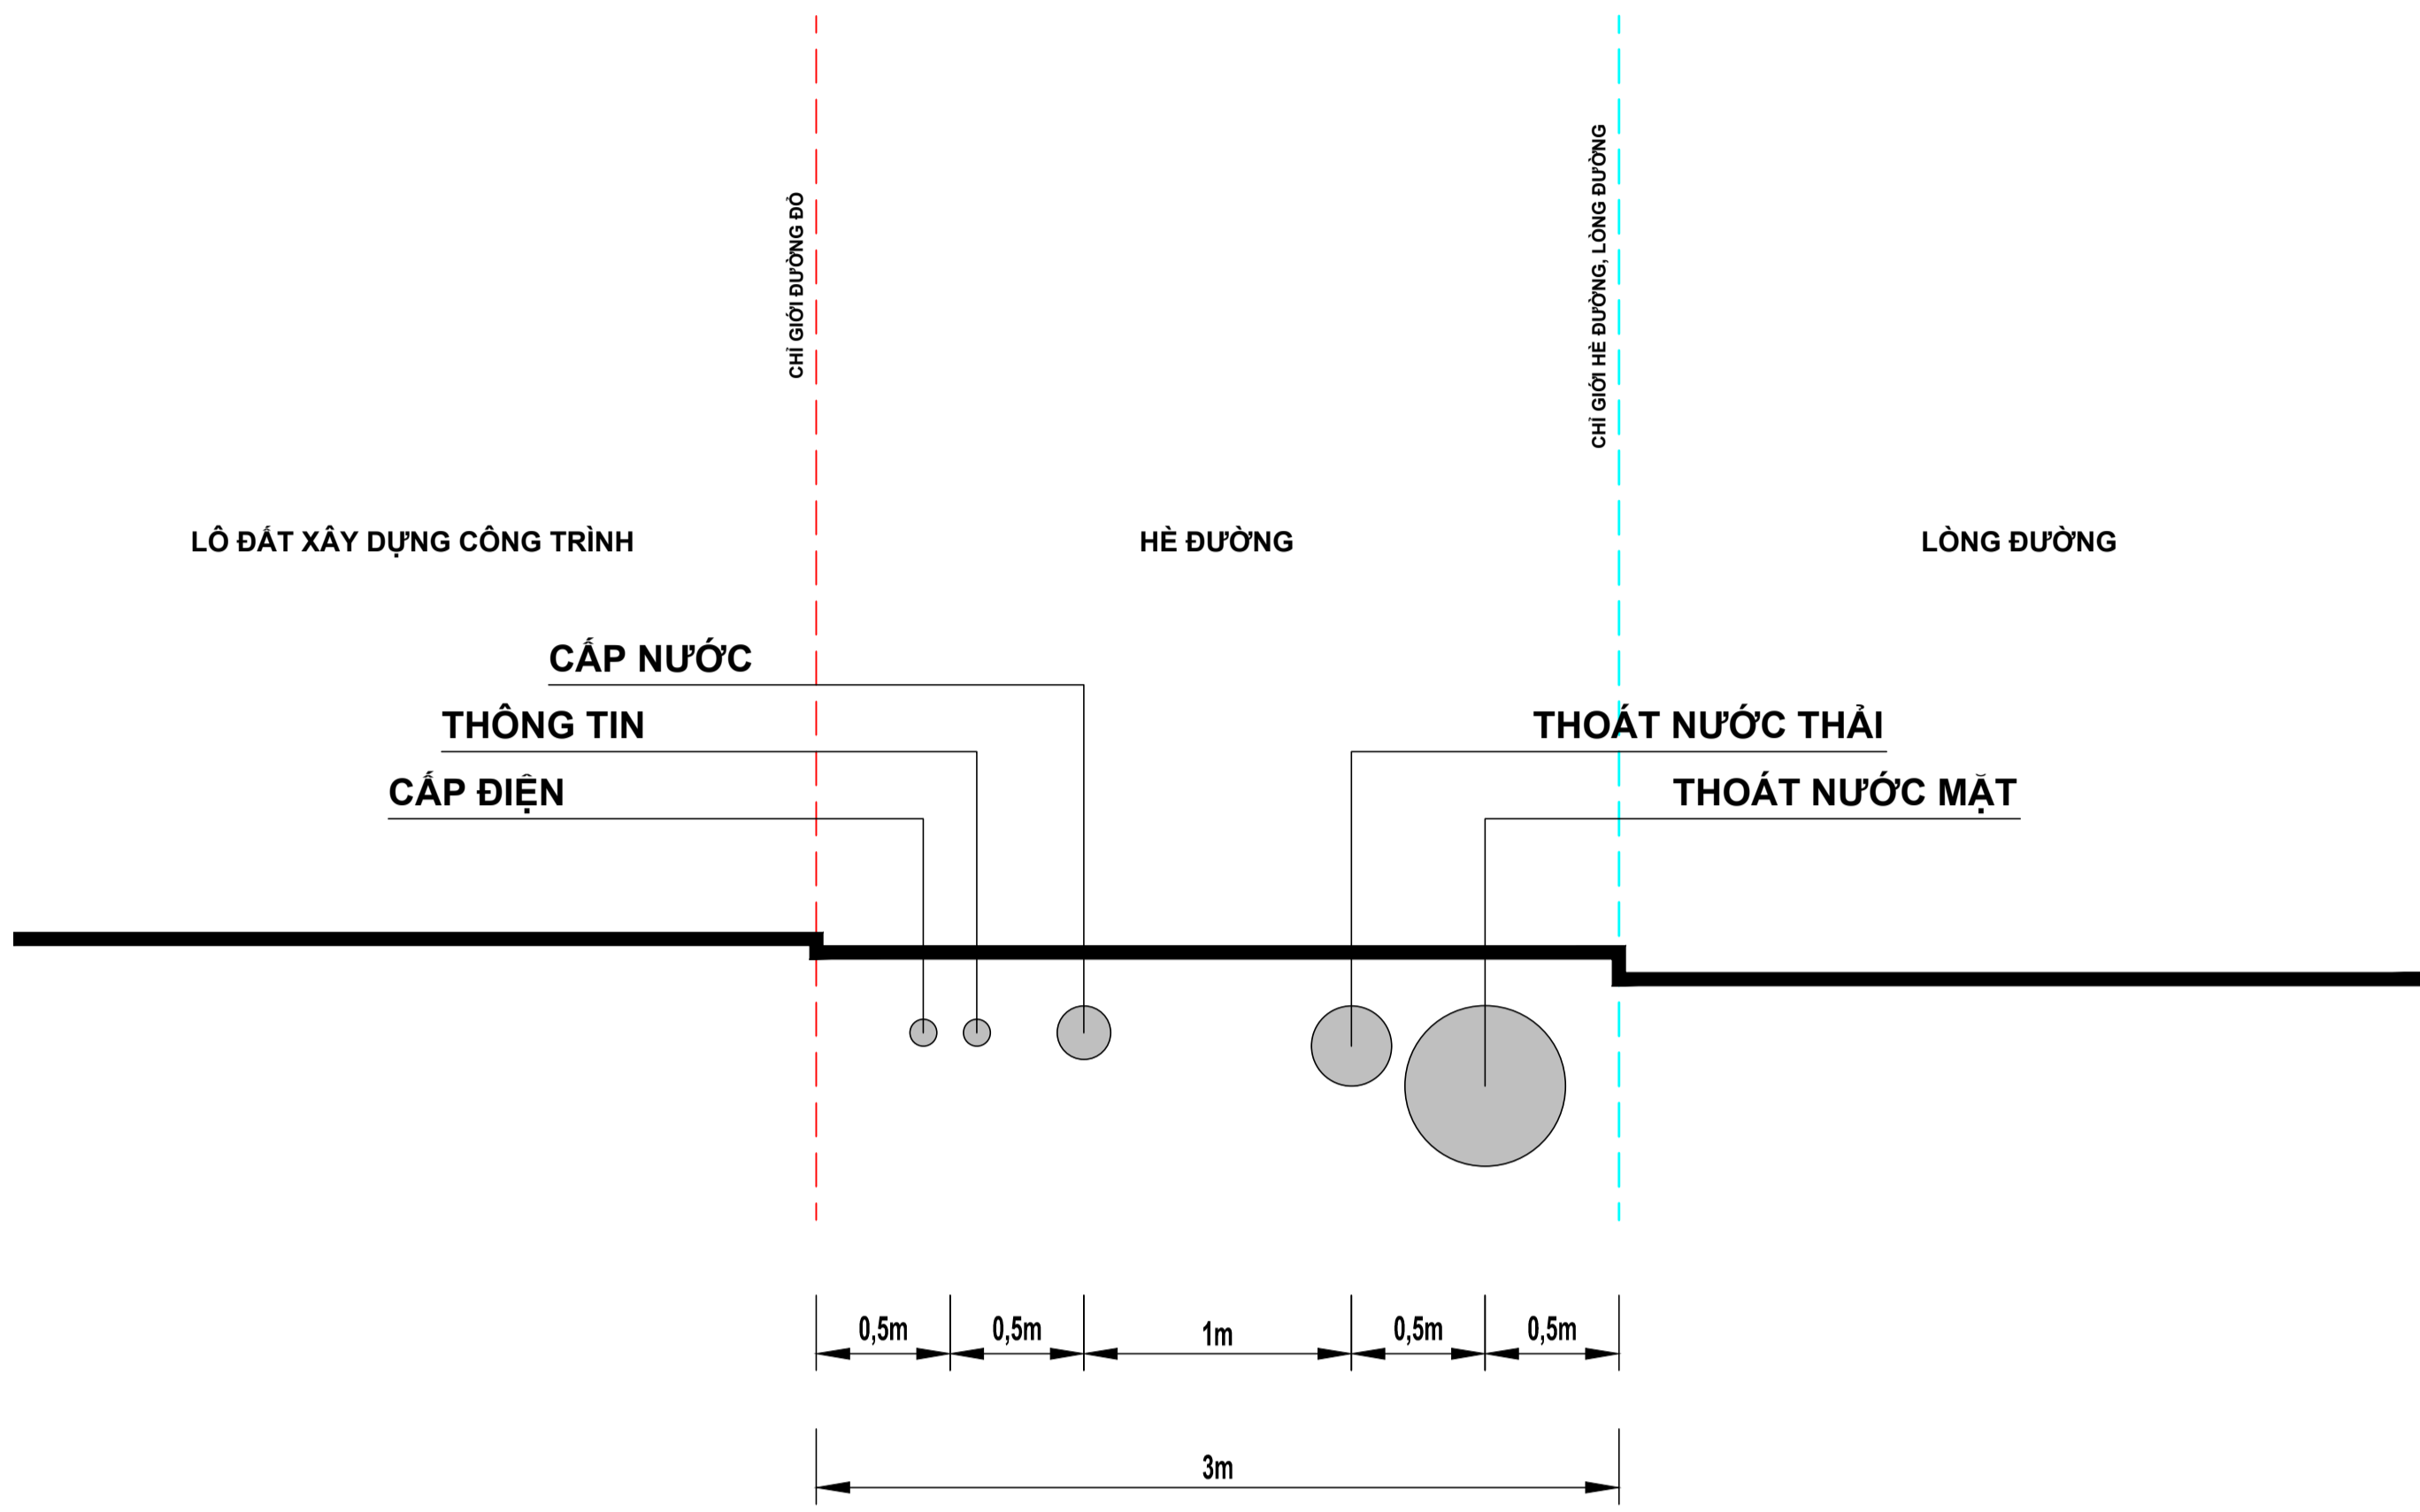
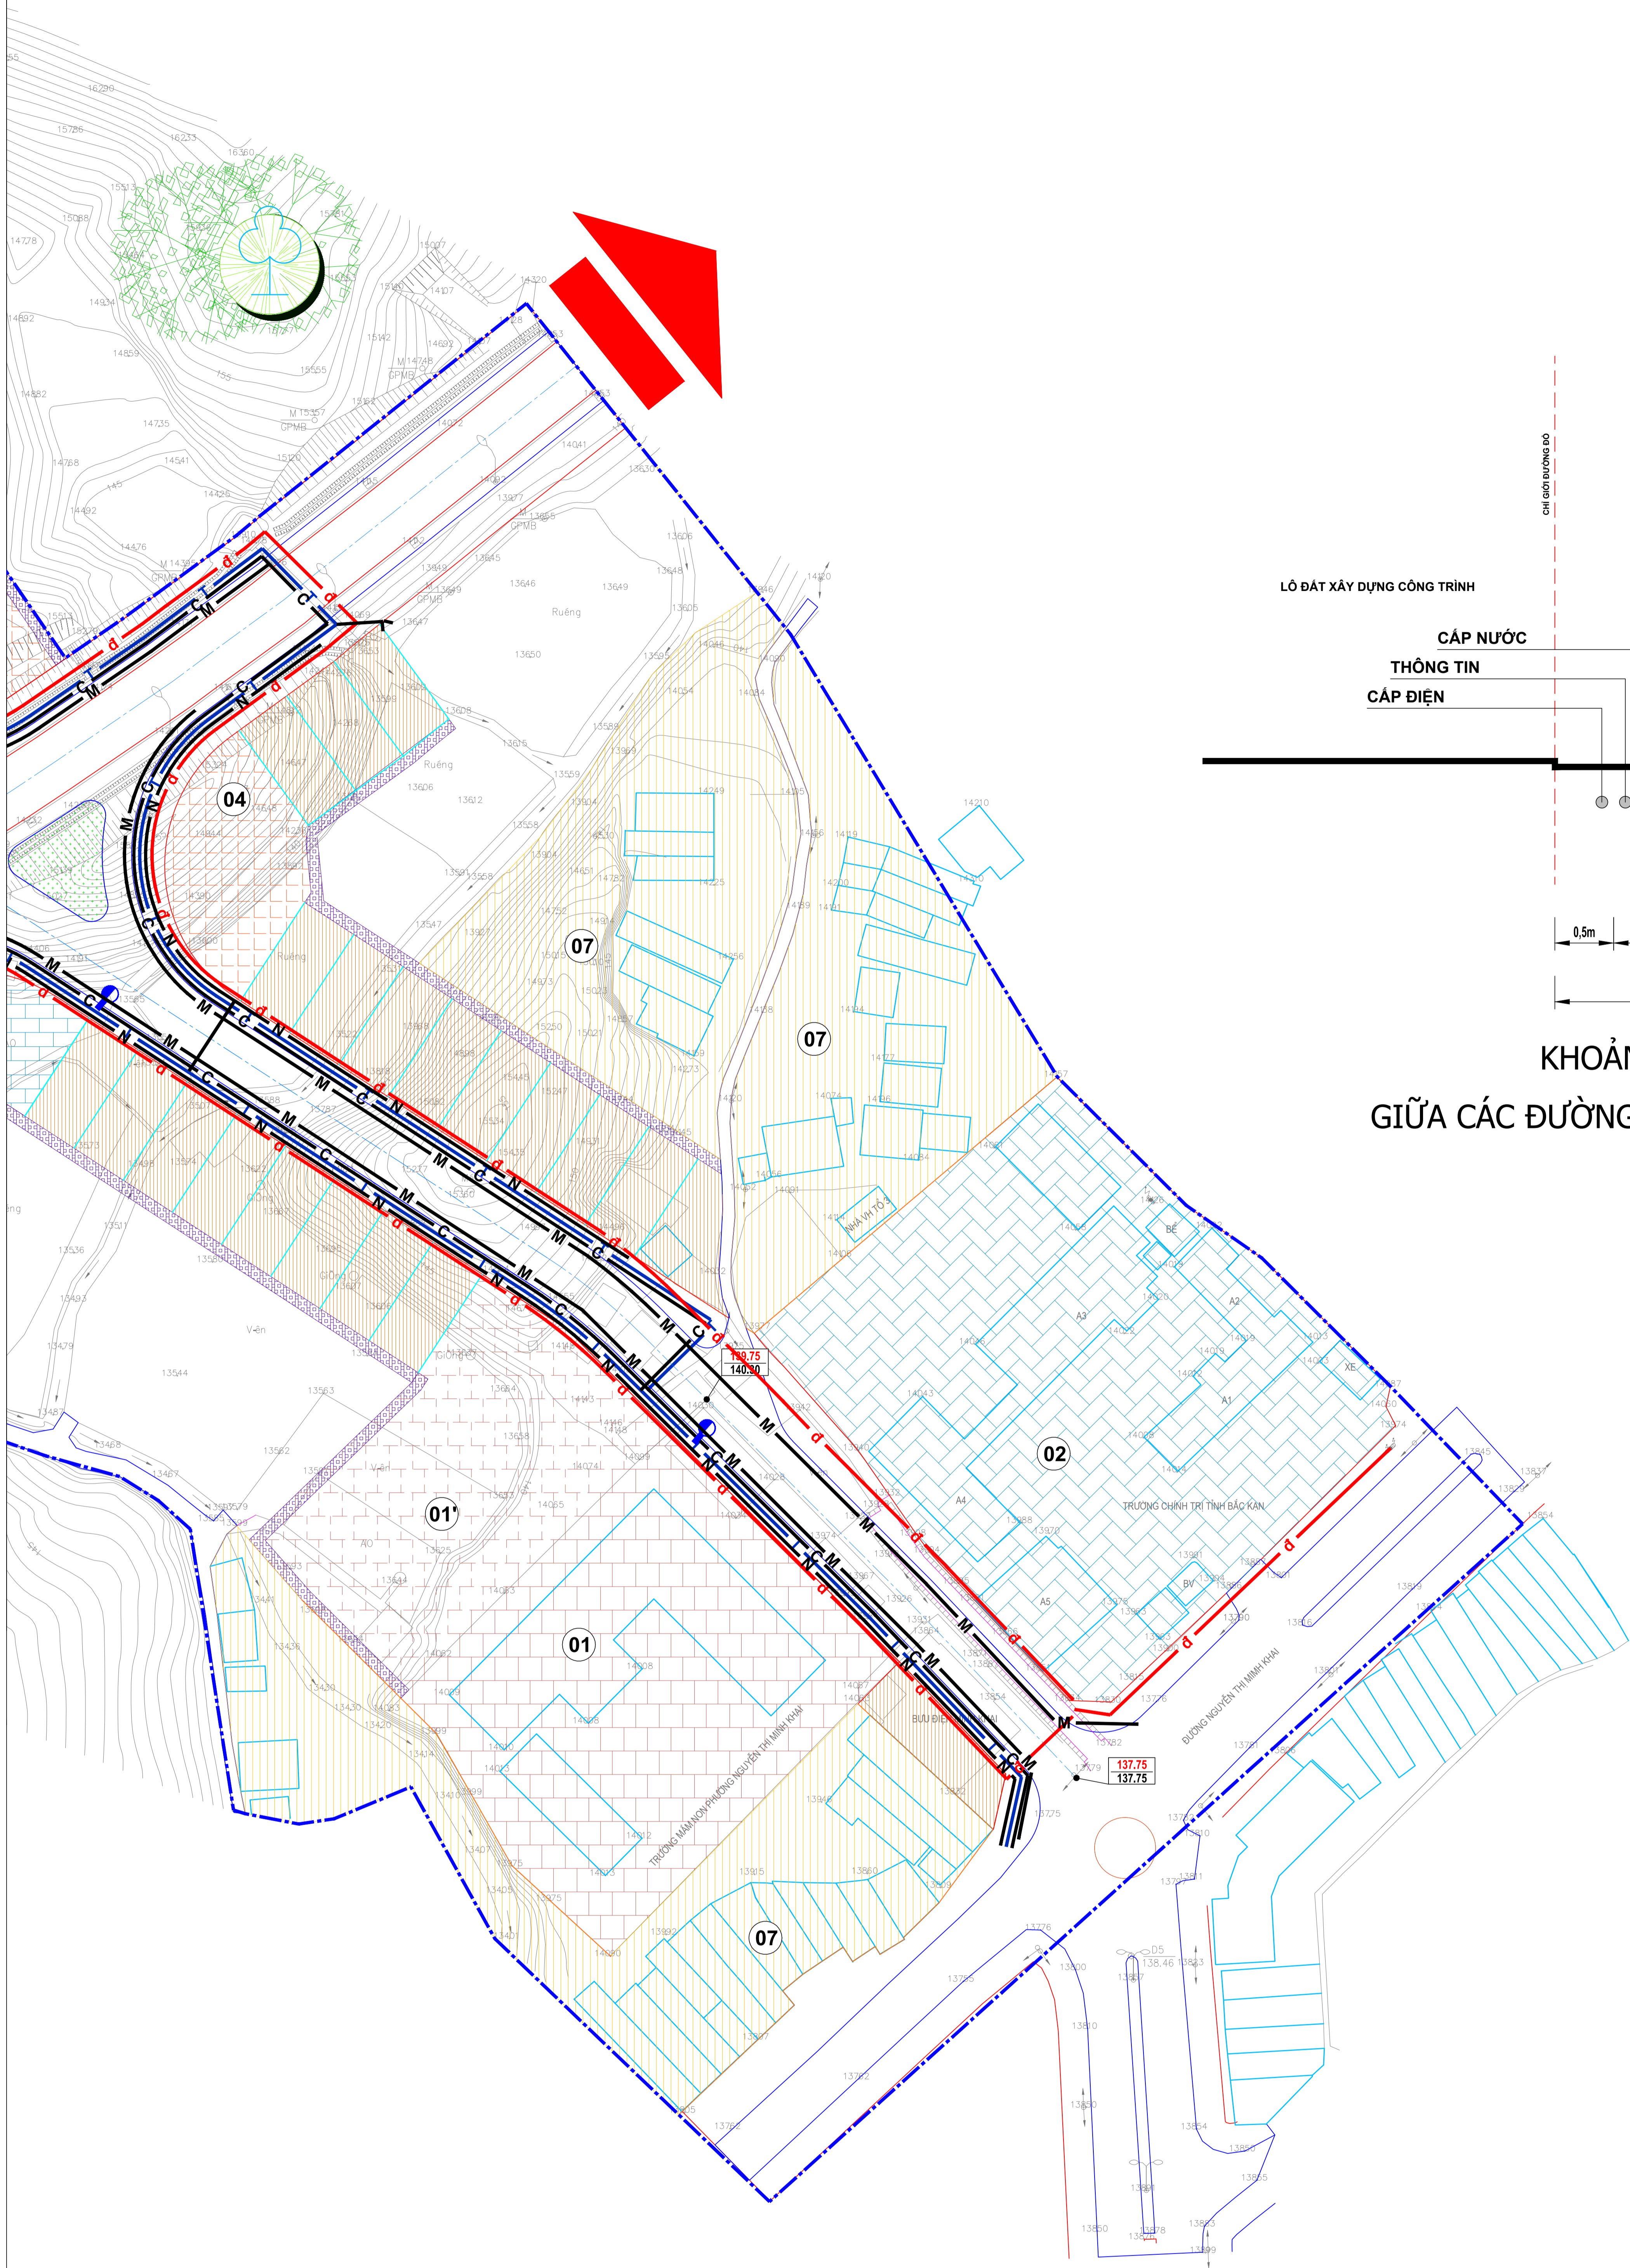


ĐỒ ÁN QUY HOẠCH CHI TIẾT XÂY DỰNG TỶ LỆ 1/500 ĐƯỜNG VÀO HỒ NẬM CÁT, THÀNH PHỐ BẮC KẠN, TỈNH BẮC KẠN  
**BẢN ĐỒ TỔNG HỢP ĐƯỜNG DÂY, ĐƯỜNG ỐNG KỸ THUẬT**  
 TỶ LỆ 1/500

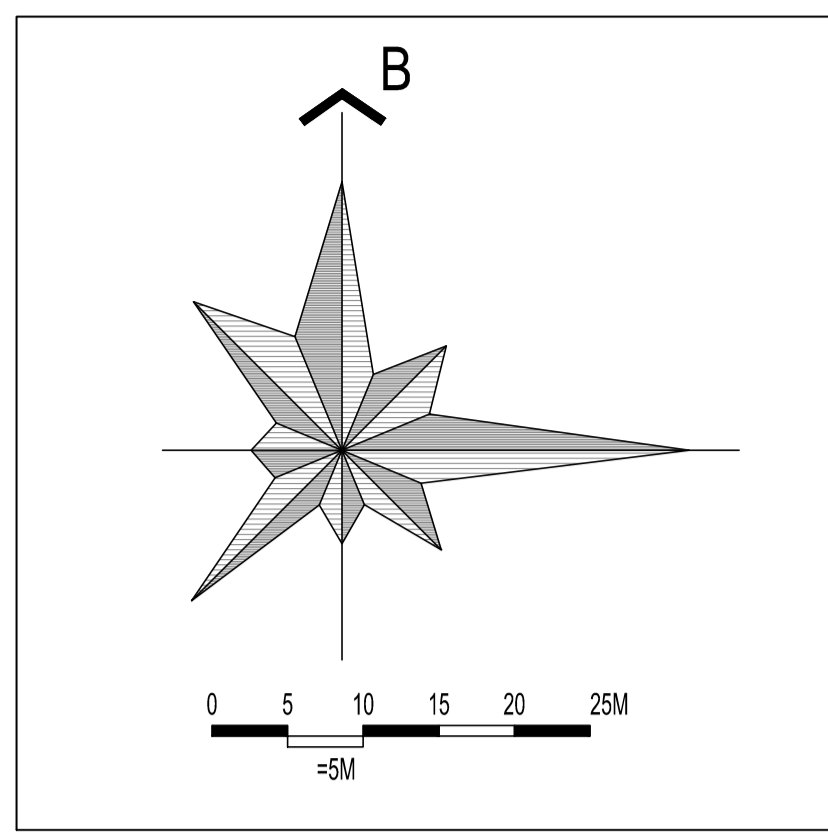

KHOẢNG CÁCH LẮP ĐẶT  
 GIỮA CÁC ĐƯỜNG DÂY, ĐƯỜNG ỐNG ĐI NGẦM

**CHÚ THÍCH**

- 01- TRƯỜNG MẦM NON NGUYỄN THỊ MINH KHAI (HIỆN CÓ)
- 01'- TRƯỜNG MẦM NON NGUYỄN THỊ MINH KHAI (MỞ RỘNG)
- 02- TRƯỜNG CHÍNH TRỊ TỈNH BẮC KẠN
- 03- BƯU ĐIỆN MINH KHAI QUY HOẠCH MỚI
- 04- KHU ĐẤT KINH DOANH THƯƠNG MẠI, DỊCH VỤ QUY HOẠCH MỚI
- 05- KHU ĐẤT THUỘC KHU TÁI ĐỊNH CƯ KHUỒI KÉN HIỆN CÓ
- 06- KHU CÂY XANH CÔNG VIÊN
- 07- CÁC KHU DẪN CƯ ĐÔ THỊ, NÔNG THÔN HIỆN TRANG
- CÔNG VIÊN VĂN HÓA
- CƠ SỞ GIÁO DỤC MẦM NON
- CƠ SỞ KINH DOANH DỊCH VỤ, THƯƠNG MẠI, CÔNG CỘNG

**KÝ HIỆU**

- ĐƯỜNG DÂY CẤP ĐIỆN**      — d — d —
- ĐƯỜNG ỐNG THOÁT NƯỚC MẶT**      — M — M —
- ĐƯỜNG ỐNG THOÁT NƯỚC THẢI**      — C — C —
- ĐƯỜNG ỐNG CẤP NƯỚC**      — N — N —
- ĐƯỜNG DÂY THÔNG TIN LIÊN LẠC**      — T — T —

CƠ QUAN PHÊ DUYỆT ỦY BAN NHÂN DÂN THÀNH PHỐ BẮC KẠN			
KÈM THEO QUYẾT ĐỊNH SỐ .....			
CƠ QUAN THẨM ĐỊNH: PHÒNG QUẢN LÝ ĐÔ THỊ THÀNH PHỐ BẮC KẠN			
KÈM THEO THÔNG BÁO THẨM ĐỊNH SỐ .....			
CƠ QUAN THỎA THUẬN: SỞ XÂY DỰNG TỈNH BẮC KẠN			
KÈM THEO VĂN BẢN SỐ .....			
CƠ QUAN TỔ CHỨC LẬP QUY HOẠCH: BAN CHỈ ĐẠO TỰ XÂY DỰNG THÀNH PHỐ BẮC KẠN			
KÈM THEO TỜ TRÌNH SỐ .....			
CÔNG TRÌNH - ĐỊA ĐIỂM: ĐỒ ÁN QUY HOẠCH CHI TIẾT XÂY DỰNG TỶ LỆ 1/500 ĐƯỜNG VÀO HỒ NẬM CÁT, THÀNH PHỐ BẮC KẠN, TỈNH BẮC KẠN ĐỊA ĐIỂM: PHƯỜNG HUYỀN TUNG, XÃ DƯƠNG QUANG, THÀNH PHỐ BẮC KẠN, TỈNH BẮC KẠN			
TÊN BẢN VẼ: <b>BẢN ĐỒ TỔNG HỢP ĐƯỜNG DÂY, ĐƯỜNG ỐNG KỸ THUẬT</b>			
BẢN VẼ: QH-07	GHEP: 03 TỐ A0	TỶ LỆ: 1/500	THÁNG 5 NĂM 2022
CHỦ NHIỆM	KTS. NGUYỄN THÀNH HÙNG		
THIẾT KẾ	LIU THỊ THU HUYỀN		
THÉ HIỆN	HỒ NGỌC TOÀN		
QL KỸ THUẬT	NGUYỄN TRUNG KIẾN		
GIÁM ĐỐC: ĐÀO MINH THUYẾT			