


CHÚ THÍCH

- 01- TRƯỜNG MẦM NON NGUYỄN THỊ MINH KHAI (HIỆN CÓ)
- 01'- TRƯỜNG MẦM NON NGUYỄN THỊ MINH KHAI (MỞ RỘNG)
- 02- TRƯỜNG CHÍNH TRỊ TỈNH BẮC KẠN
- 03- BƯU ĐIỆN MINH KHAI QUY HOẠCH MỚI
- 04- KHU ĐẤT KINH DOANH THƯƠNG MẠI, DỊCH VỤ QUY HOẠCH MỚI
- 05- KHU ĐẤT THUỘC KHU TÁI ĐỊNH CƯ KHUỒI KÉN HIỆN CÓ
- 06- KHU CÂY XANH CÔNG VIÊN
- 07- CÁC KHU DÂN CƯ ĐÔ THỊ, NÔNG THÔN HIỆN TRẠNG
- CÔNG VIÊN VĂN HÓA
- CƠ SỞ GIÁO DỤC MẦM NON
- CƠ SỞ KINH DOANH DỊCH VỤ, THƯƠNG MẠI, CÔNG CỘNG

KÝ HIỆU

- ĐƯỜNG DÂY CẤP ĐIỆN** d
- ĐƯỜNG ống THOÁT NƯỚC MẶT** M
- ĐƯỜNG ống THOÁT NƯỚC THẢI** C
- ĐƯỜNG ống CẤP NƯỚC** N
- ĐƯỜNG DÂY THÔNG TIN LIÊN LẠC** T

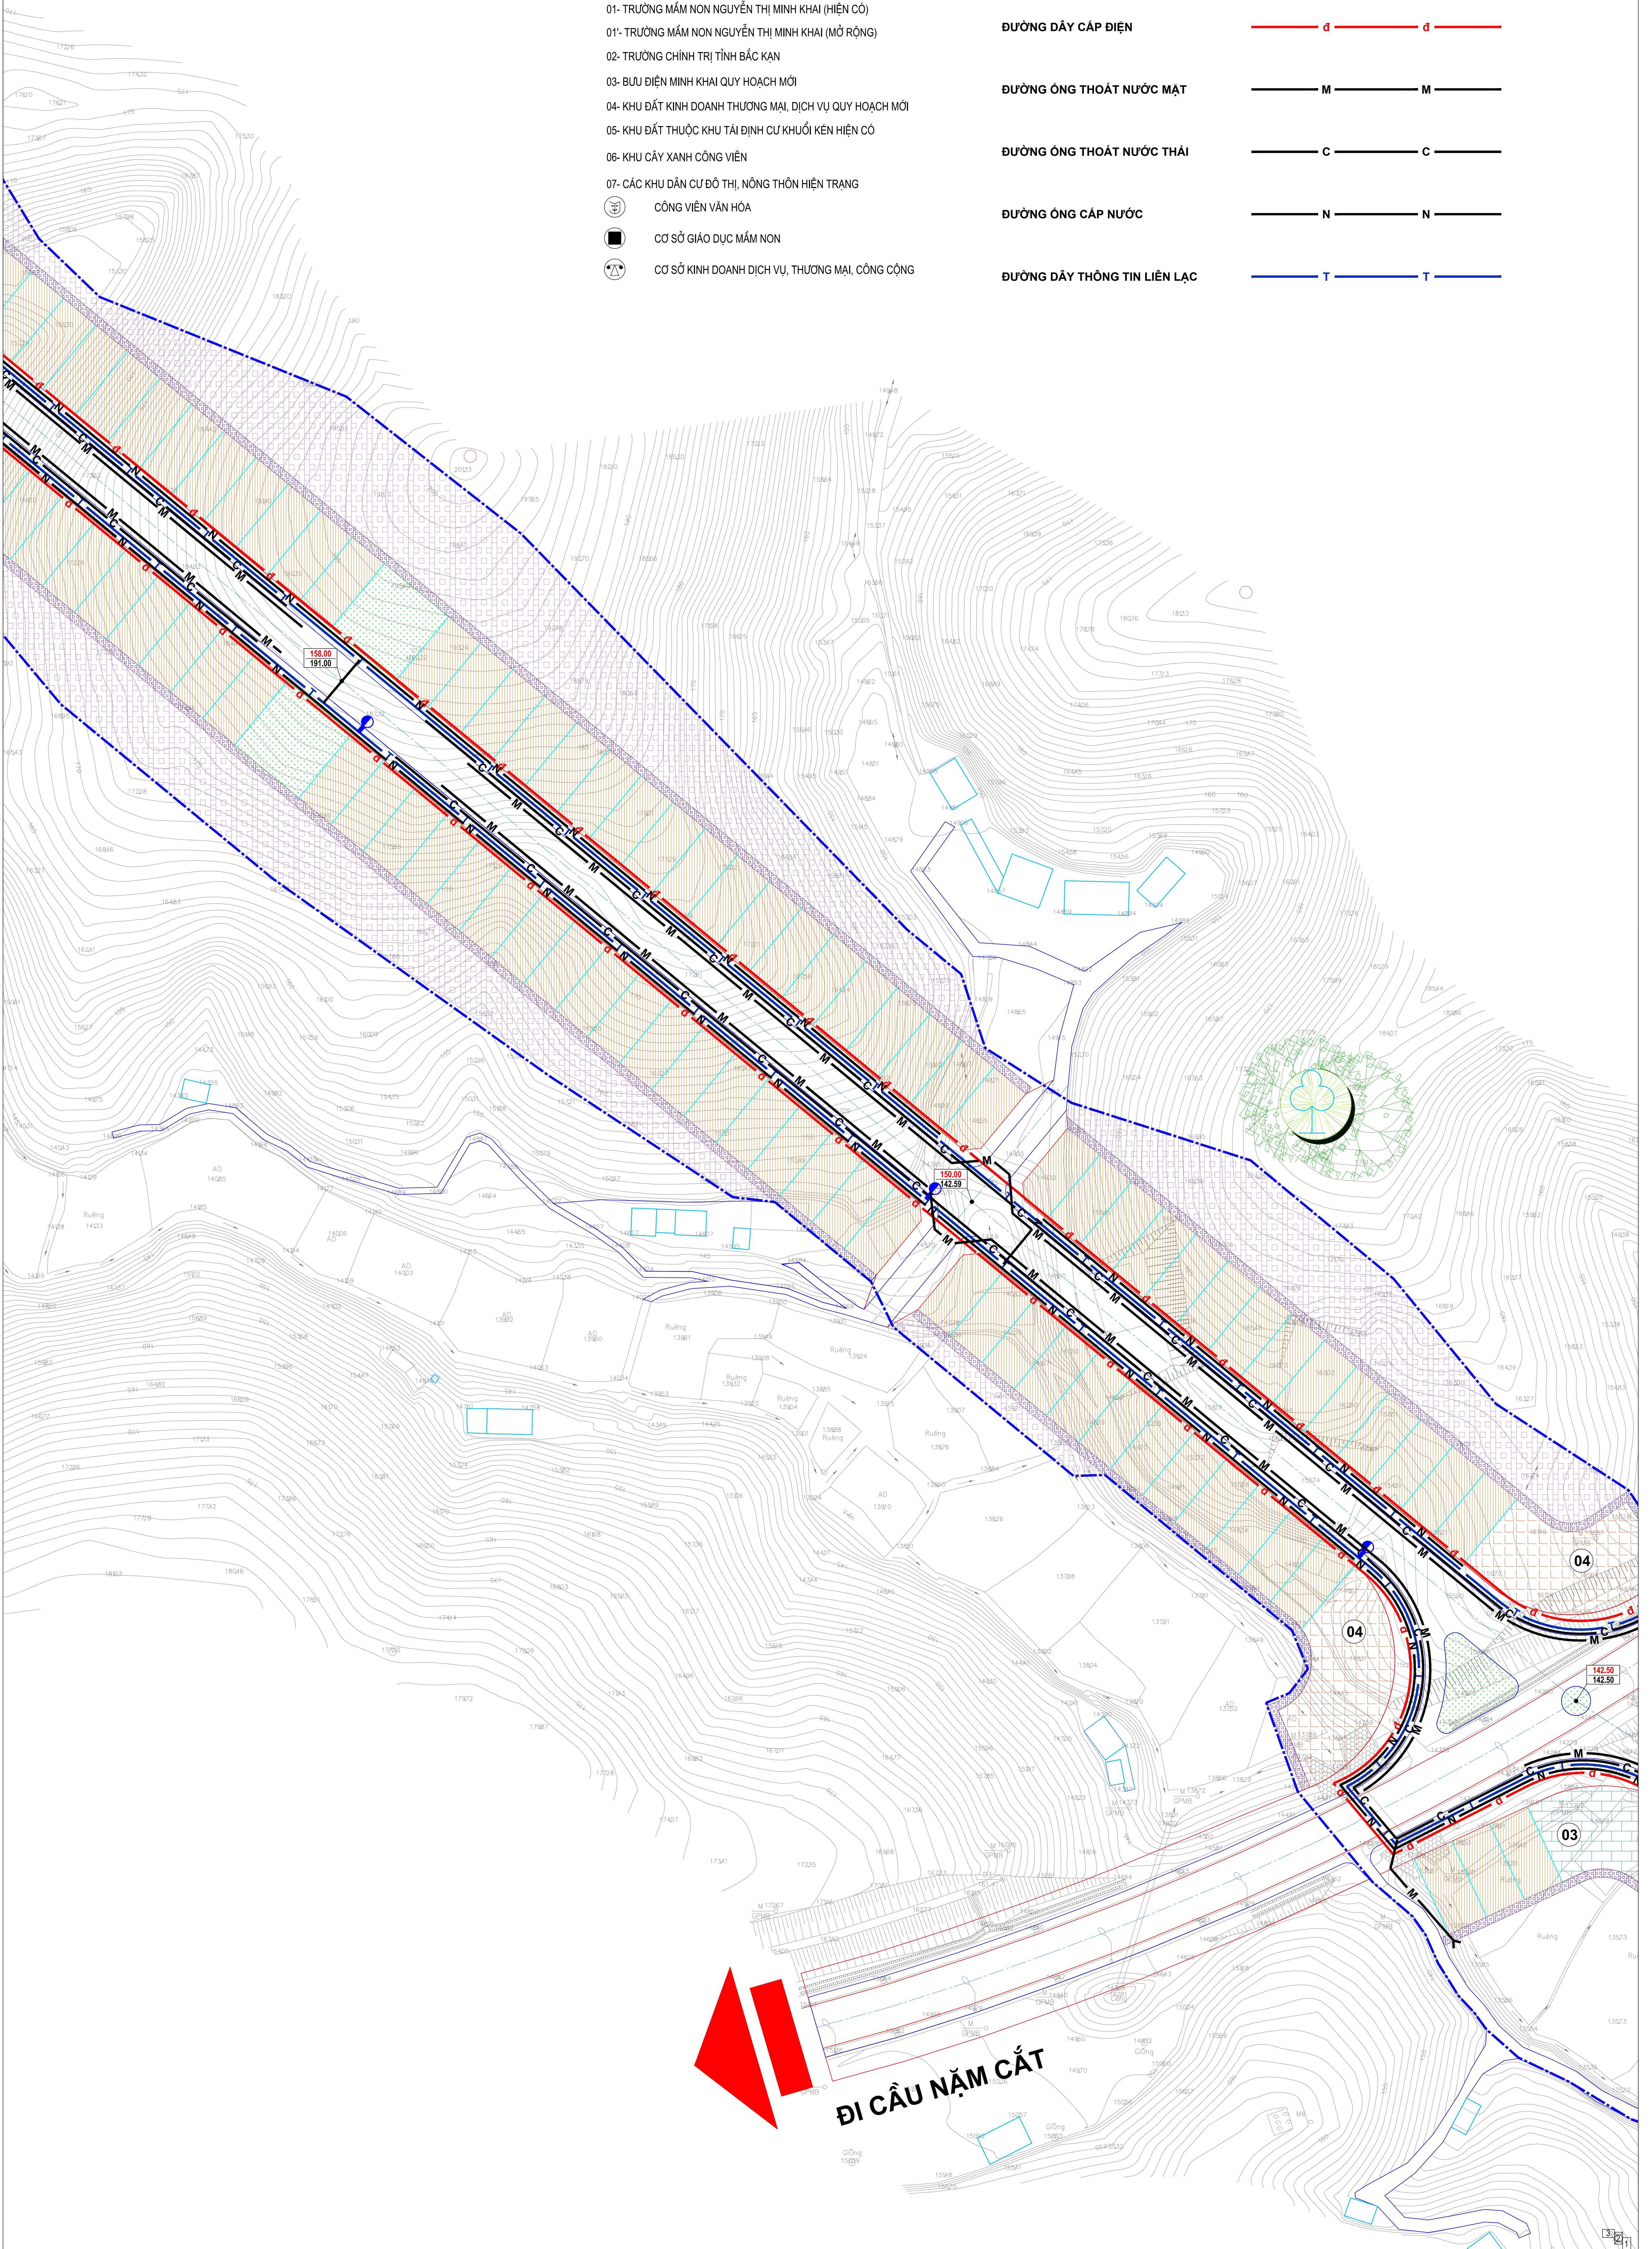

ĐI CẦU NẠM CẮT