ĐỒ ÁN ĐIỀU CHỈNH QUY HOẠCH CHI TIẾT XÂY DỰNG TỶ LỆ 1/500 DỰ ÁN XÂY DỰNG SÂN VẬN ĐỘNG TỈNH VÀ CÁC HẠNG MỤC PHỤ TRỢ

BẢN ĐỒ QUY HOẠCH GIAO THÔNG, CHỈ GIỚI ĐƯỜNG ĐỎ, CHỈ GIỚI XÂY DỰNG

BẢN IN MÀU VỪA KHỔ 01 TỜ AO

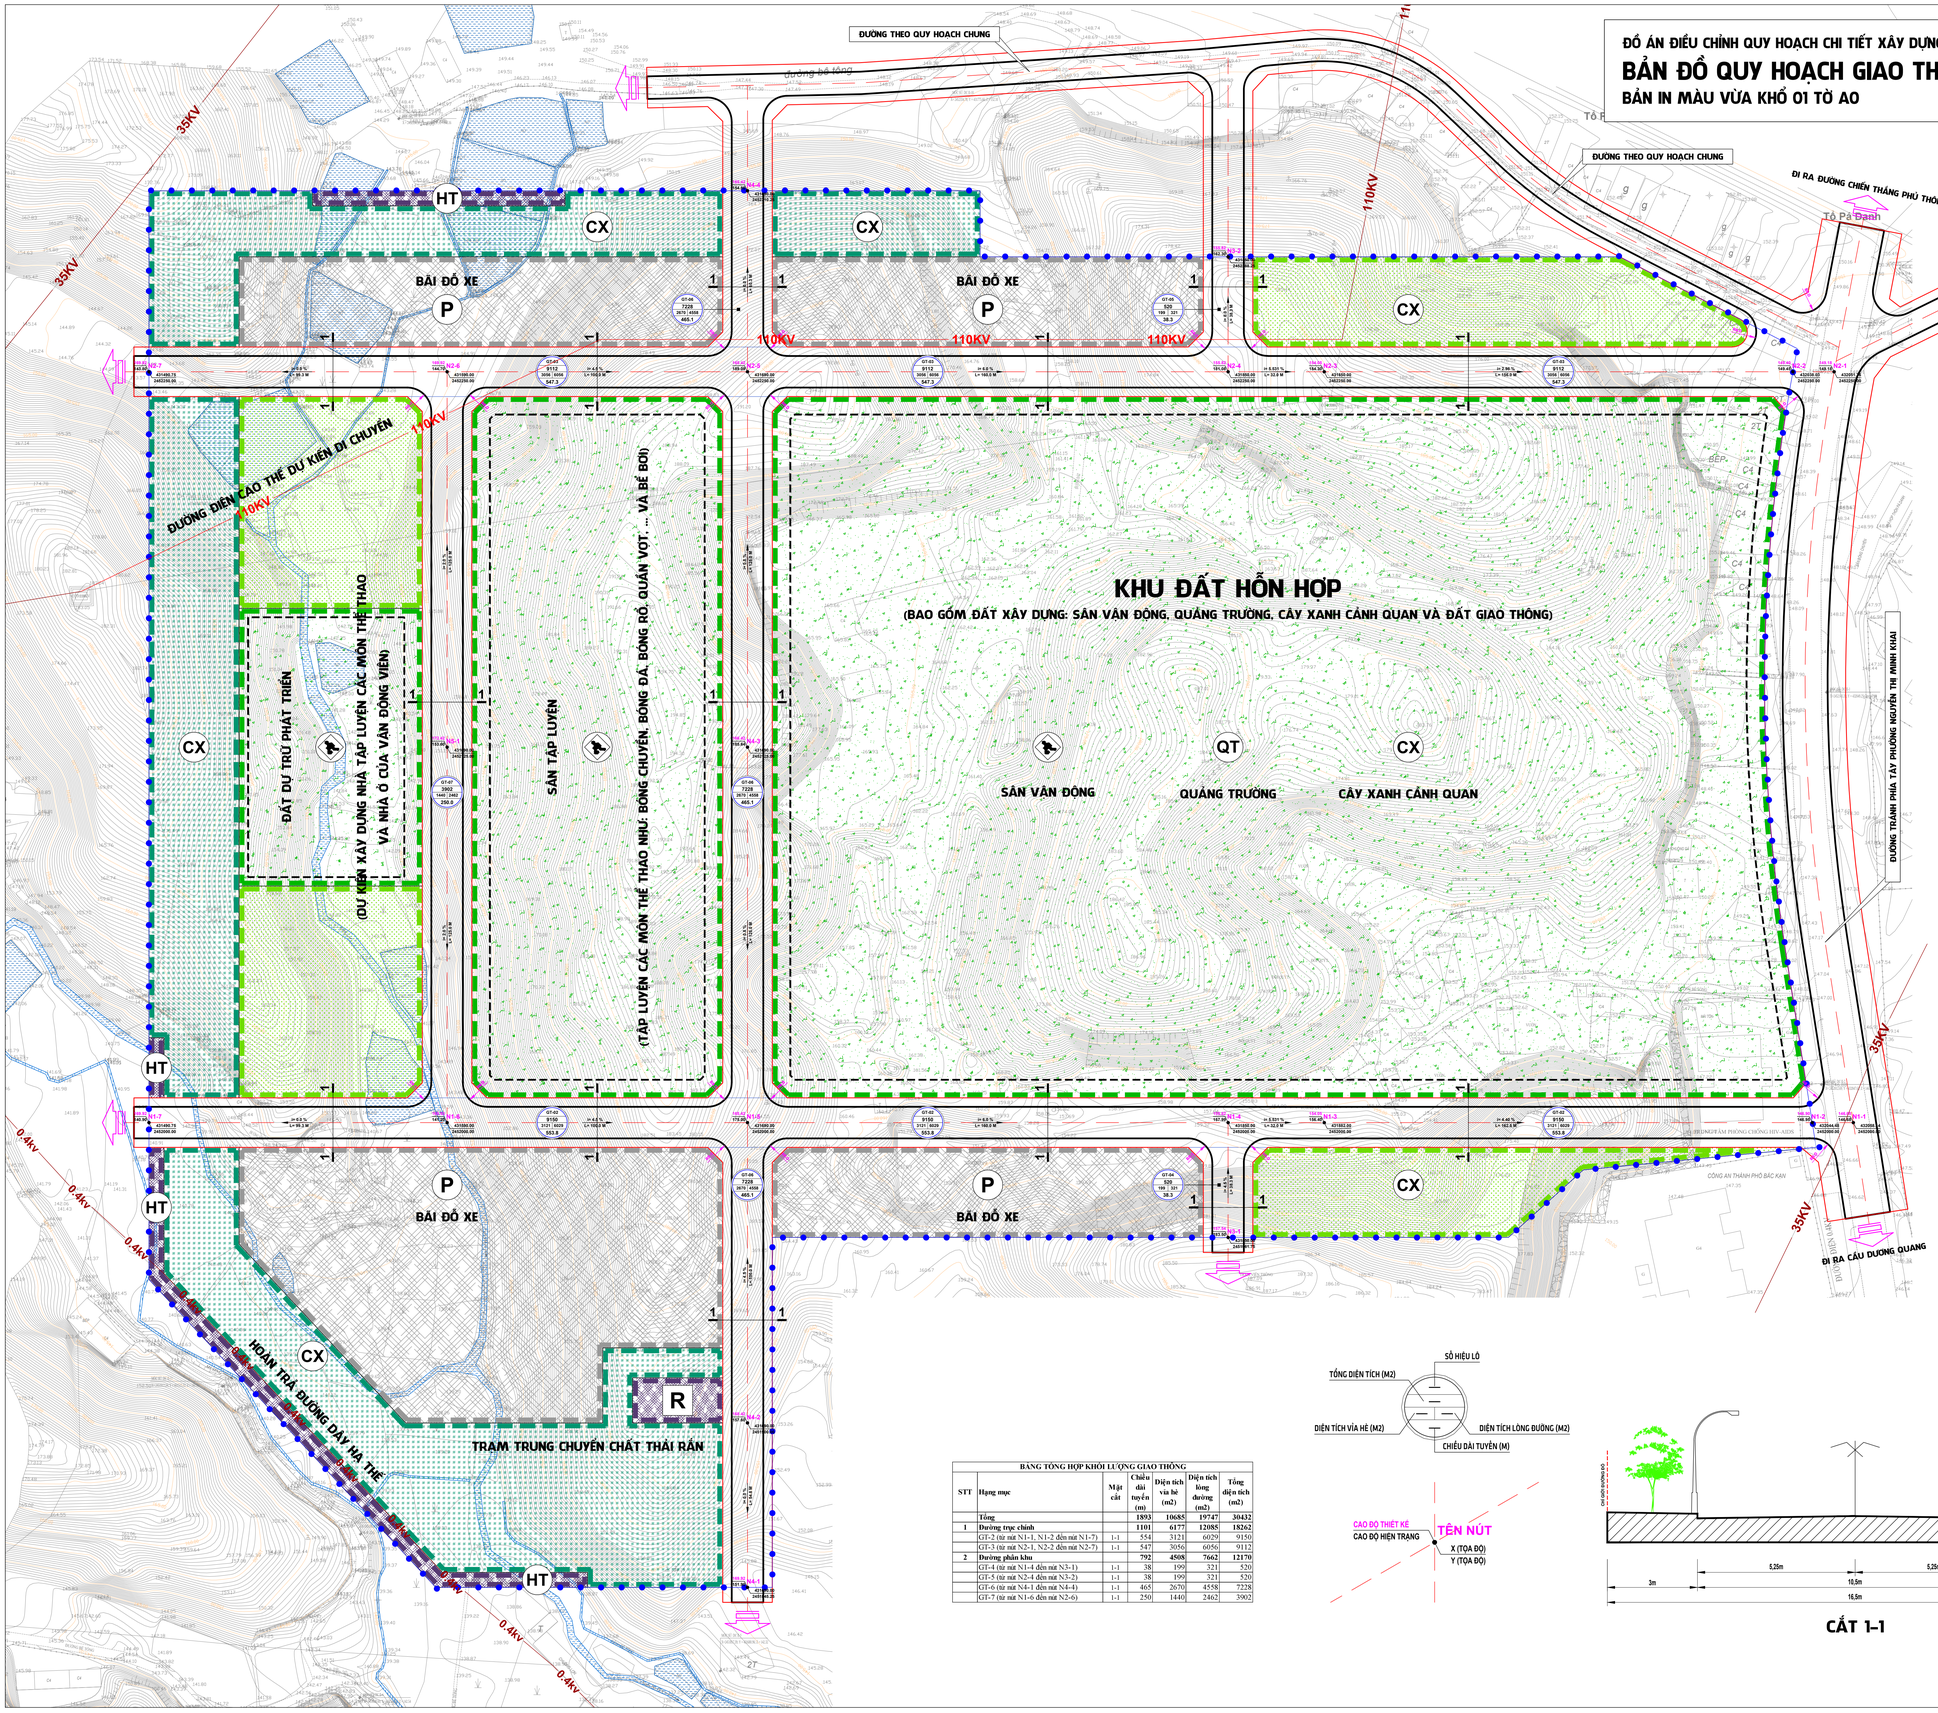

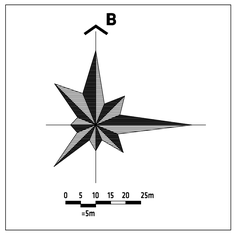

GHI CHÚ, CHÚ THÍCH:

- RANH GIỚI KHU VỰC LẬP QUY HOẠCH
- ĐƯỜNG GIAO THÔNG
- 110KV — ĐƯỜNG ĐIỆN CAO THẾ
- CHỈ GIỚI ĐƯỜNG ĐỎ
- CHỈ GIỚI XÂY DỰNG
- CÔNG TRÌNH THỂ THAO
- QT — QUẢNG TRƯỜNG
- P — BÃI ĐỖ XE
- CX — ĐẤT CÂY XANH
- R — TRẠM TRUNG CHUYỂN CHẤT THẢI RẮN
- HT — ĐẤT HẠ TẦNG KỸ THUẬT KHÁC

BẢNG TỔNG HỢP KHỐI LƯỢNG GIAO THÔNG

STT	Hạng mục	Mặt cắt	Chiều dài tuyến (m)	Diện tích vỉa hè (m2)	Diện tích lòng đường (m2)	Tổng diện tích (m2)
	Tổng		**1893**	**10685**	**19747**	**30432**
1	**Đường trục chính**		**1101**	**6177**	**12085**	**18262**
	GT-2 (từ nút N1-1, N1-2 đến nút N1-7)	1-1	554	3121	6029	9150
	GT-3 (từ nút N2-1, N2-2 đến nút N2-7)	1-1	547	3056	6056	9112
2	**Đường phân khu**		**792**	**4508**	**7662**	**12170**
	GT-4 (từ nút N1-4 đến nút N3-1)	1-1	38	199	321	520
	GT-5 (từ nút N2-4 đến nút N3-2)	1-1	38	199	321	520
	GT-6 (từ nút N4-1 đến nút N4-4)	1-1	465	2670	4558	7228
	GT-7 (từ nút N1-6 đến nút N2-6)	1-1	250	1440	2462	3902

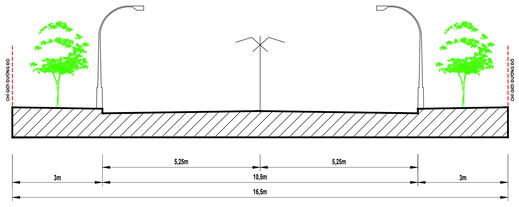

CẮT 1-1

CƠ QUAN PHÊ DUYỆT:
ỦY BAN NHÂN DÂN THÀNH PHỐ BẮC KẠN

KÈM THEO QUYẾT ĐỊNH SỐ 636/QĐ-UBND NGÀY 23 THÁNG 3 NĂM 2023

CƠ QUAN THẨM ĐỊNH:
PHÒNG QUẢN LÝ ĐÔ THỊ THÀNH PHỐ BẮC KẠN

KÈM THEO THÔNG BÁO KẾT QUẢ THẨM ĐỊNH SỐ 57/TB-QLĐT NGÀY 22 THÁNG 3 NĂM 2023

CƠ QUAN TỔ CHỨC LẬP QUY HOẠCH:
BAN QLDA ĐẦU TƯ XÂY DỰNG THÀNH PHỐ BẮC KẠN

KÈM THEO TỜ TRÌNH SỐ 33/TTr-BQL NGÀY 16 THÁNG 3 NĂM 2023

CÔNG TRÌNH – ĐỊA ĐIỂM:
ĐỒ ÁN ĐIỀU CHỈNH QUY HOẠCH CHI TIẾT XÂY DỰNG TỶ LỆ 1/500 DỰ ÁN XÂY DỰNG SÂN VẬN ĐỘNG TỈNH VÀ CÁC HẠNG MỤC PHỤ TRỢ
ĐỊA ĐIỂM: THÀNH PHỐ BẮC KẠN, TỈNH BẮC KẠN

TÊN BẢN VẼ:
BẢN ĐỒ QUY HOẠCH GIAO THÔNG, CHỈ GIỚI ĐƯỜNG ĐỎ, CHỈ GIỚI XÂY DỰNG

BẢN VẼ: QH-06	GHÉP: 01 TỜ A0	TỶ LỆ: 1/--	NĂM 2023
CHỦ NHIỆM	NGUYỄN VĂN CƯỜNG		
CHỦ TRÌ	NGUYỄN MẠNH CƯỜNG		
THIẾT KẾ	DƯƠNG MINH QUÝNH		
QL. KỸ THUẬT	NGUYỄN VĂN CƯỜNG		

GIÁM ĐỐC:
NGUYỄN VĂN CƯỜNG

HỘI KIẾN TRÚC SƯ THÁI NGUYÊN
CÔNG TY CỔ PHẦN TƯ VẤN KIẾN TRÚC TAC
ĐỊA CHỈ: SỐ 721A, ĐƯỜNG LƯƠNG NGỌC QUYẾN, THÀNH PHỐ THÁI NGUYÊN, TỈNH THÁI NGUYÊN